



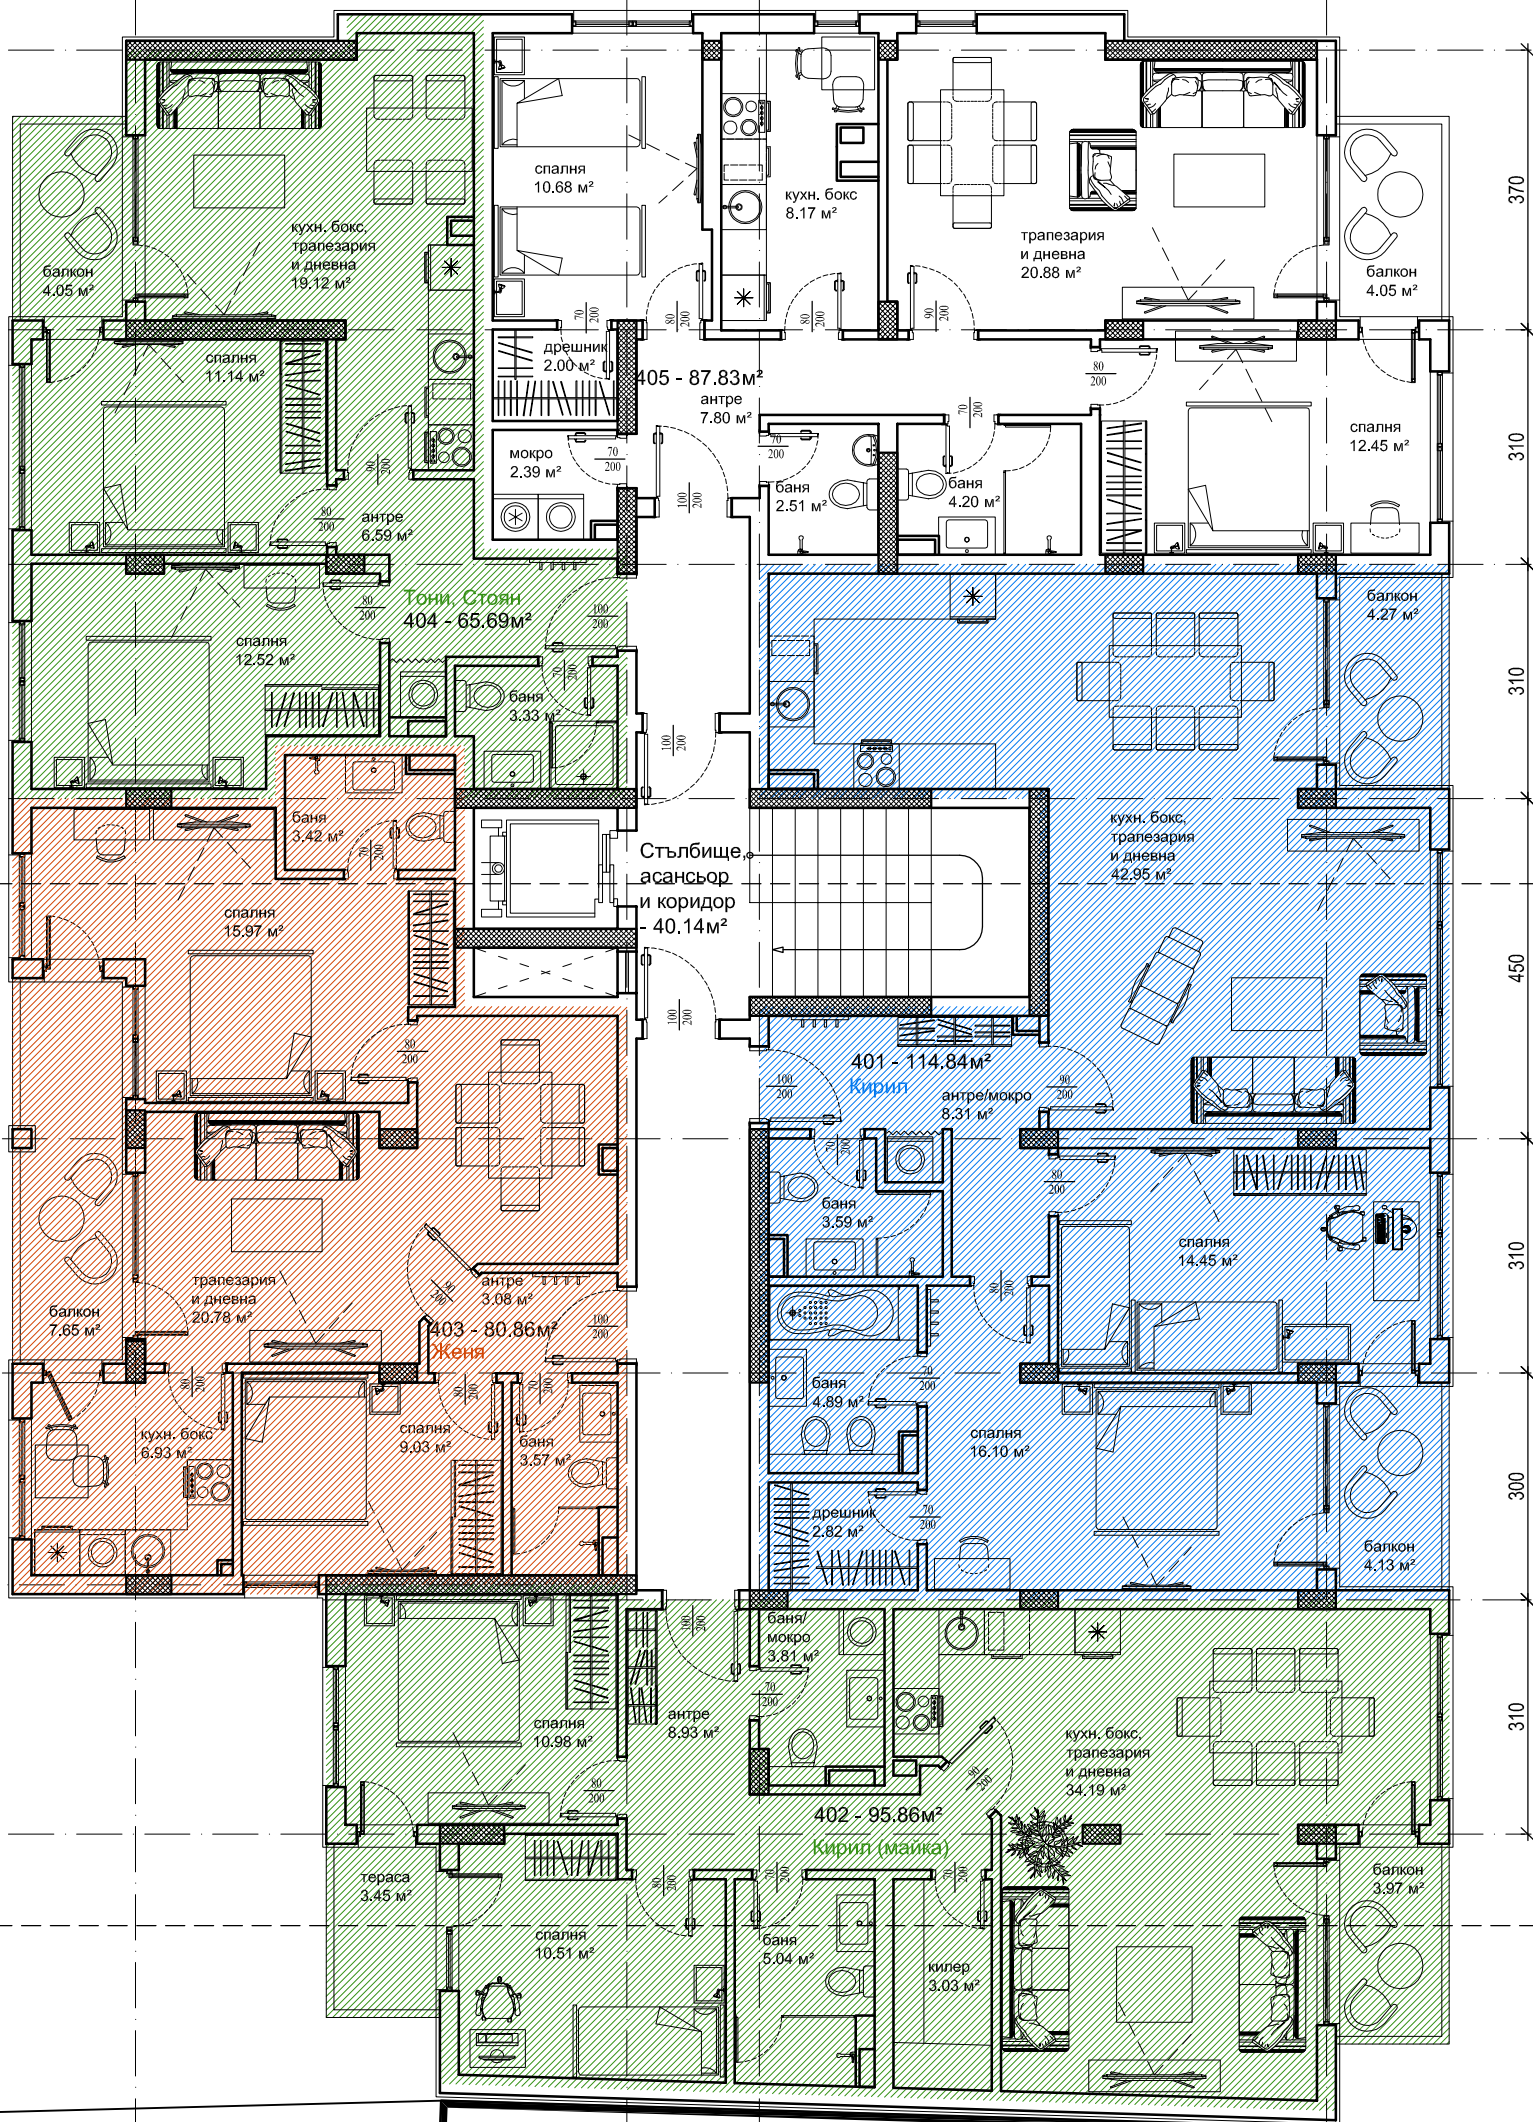

4 ЕТАЖ - 487.51м²

ОБЕЗЩЕТЕНЦИ:	АП. No:	м²	ОБЩОм²
1. Стоян	107	86.17м²	86.17м²
2. Живко	304	48.46м²	48.46м²
3. Йовка, Ганка	207	43.43м²	43.43м²
4. Калин, Ани	202	52.67м²	52.67м²
5. Венета	204	48.46м²	91.88м²
	307	43.43м²	
6. Стоимен	103	74.47м²	278.43м²
	203	74.47м²	
	104	80.86м²	
	105	48.62м²	
7. Жельо	101	36.15м²	
	205	32.40м²	
	305	32.40м²	
	Партер		
8. Бойка	206	48.62м²	
	306	48.62м²	
	Партер		
КЛИЕНТИ:			
1. Тони, Стоян	404	65.69м²	
2. Кирил	401	114.84м²	
3. Кирил (майка)	402	95.86м²	
4. Женья	403	80.86м²	

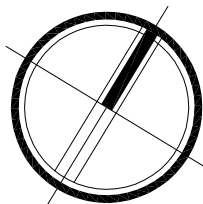

"ДЖЕНИГ" ООД

Сграда в УПИ VII - 599 - кв. 23; по плана на к-с "Лазур". гр. Бургас	Градоустройствени показатели	Проектни показатели	Възложител	ОБЕКТ	Сграда в УПИ VII - 599 - кв. 23; по плана на к-с "Лазур". гр. Бургас
площ (графично)	1065.23м²		ЧАСТ	АРХИТЕКТУРА	
плътност	80% = 852м²		съдържание	4 ЕТАЖ	
КИНТ	3 = 3195м²		Изготвил	арх. П.Ангелова	
макс. ет. Н(м)	20м (7е)		Управител	А. Ангелов	
озеленяване	≥20%		М/1:100	01.2016	чертеж 1/1