


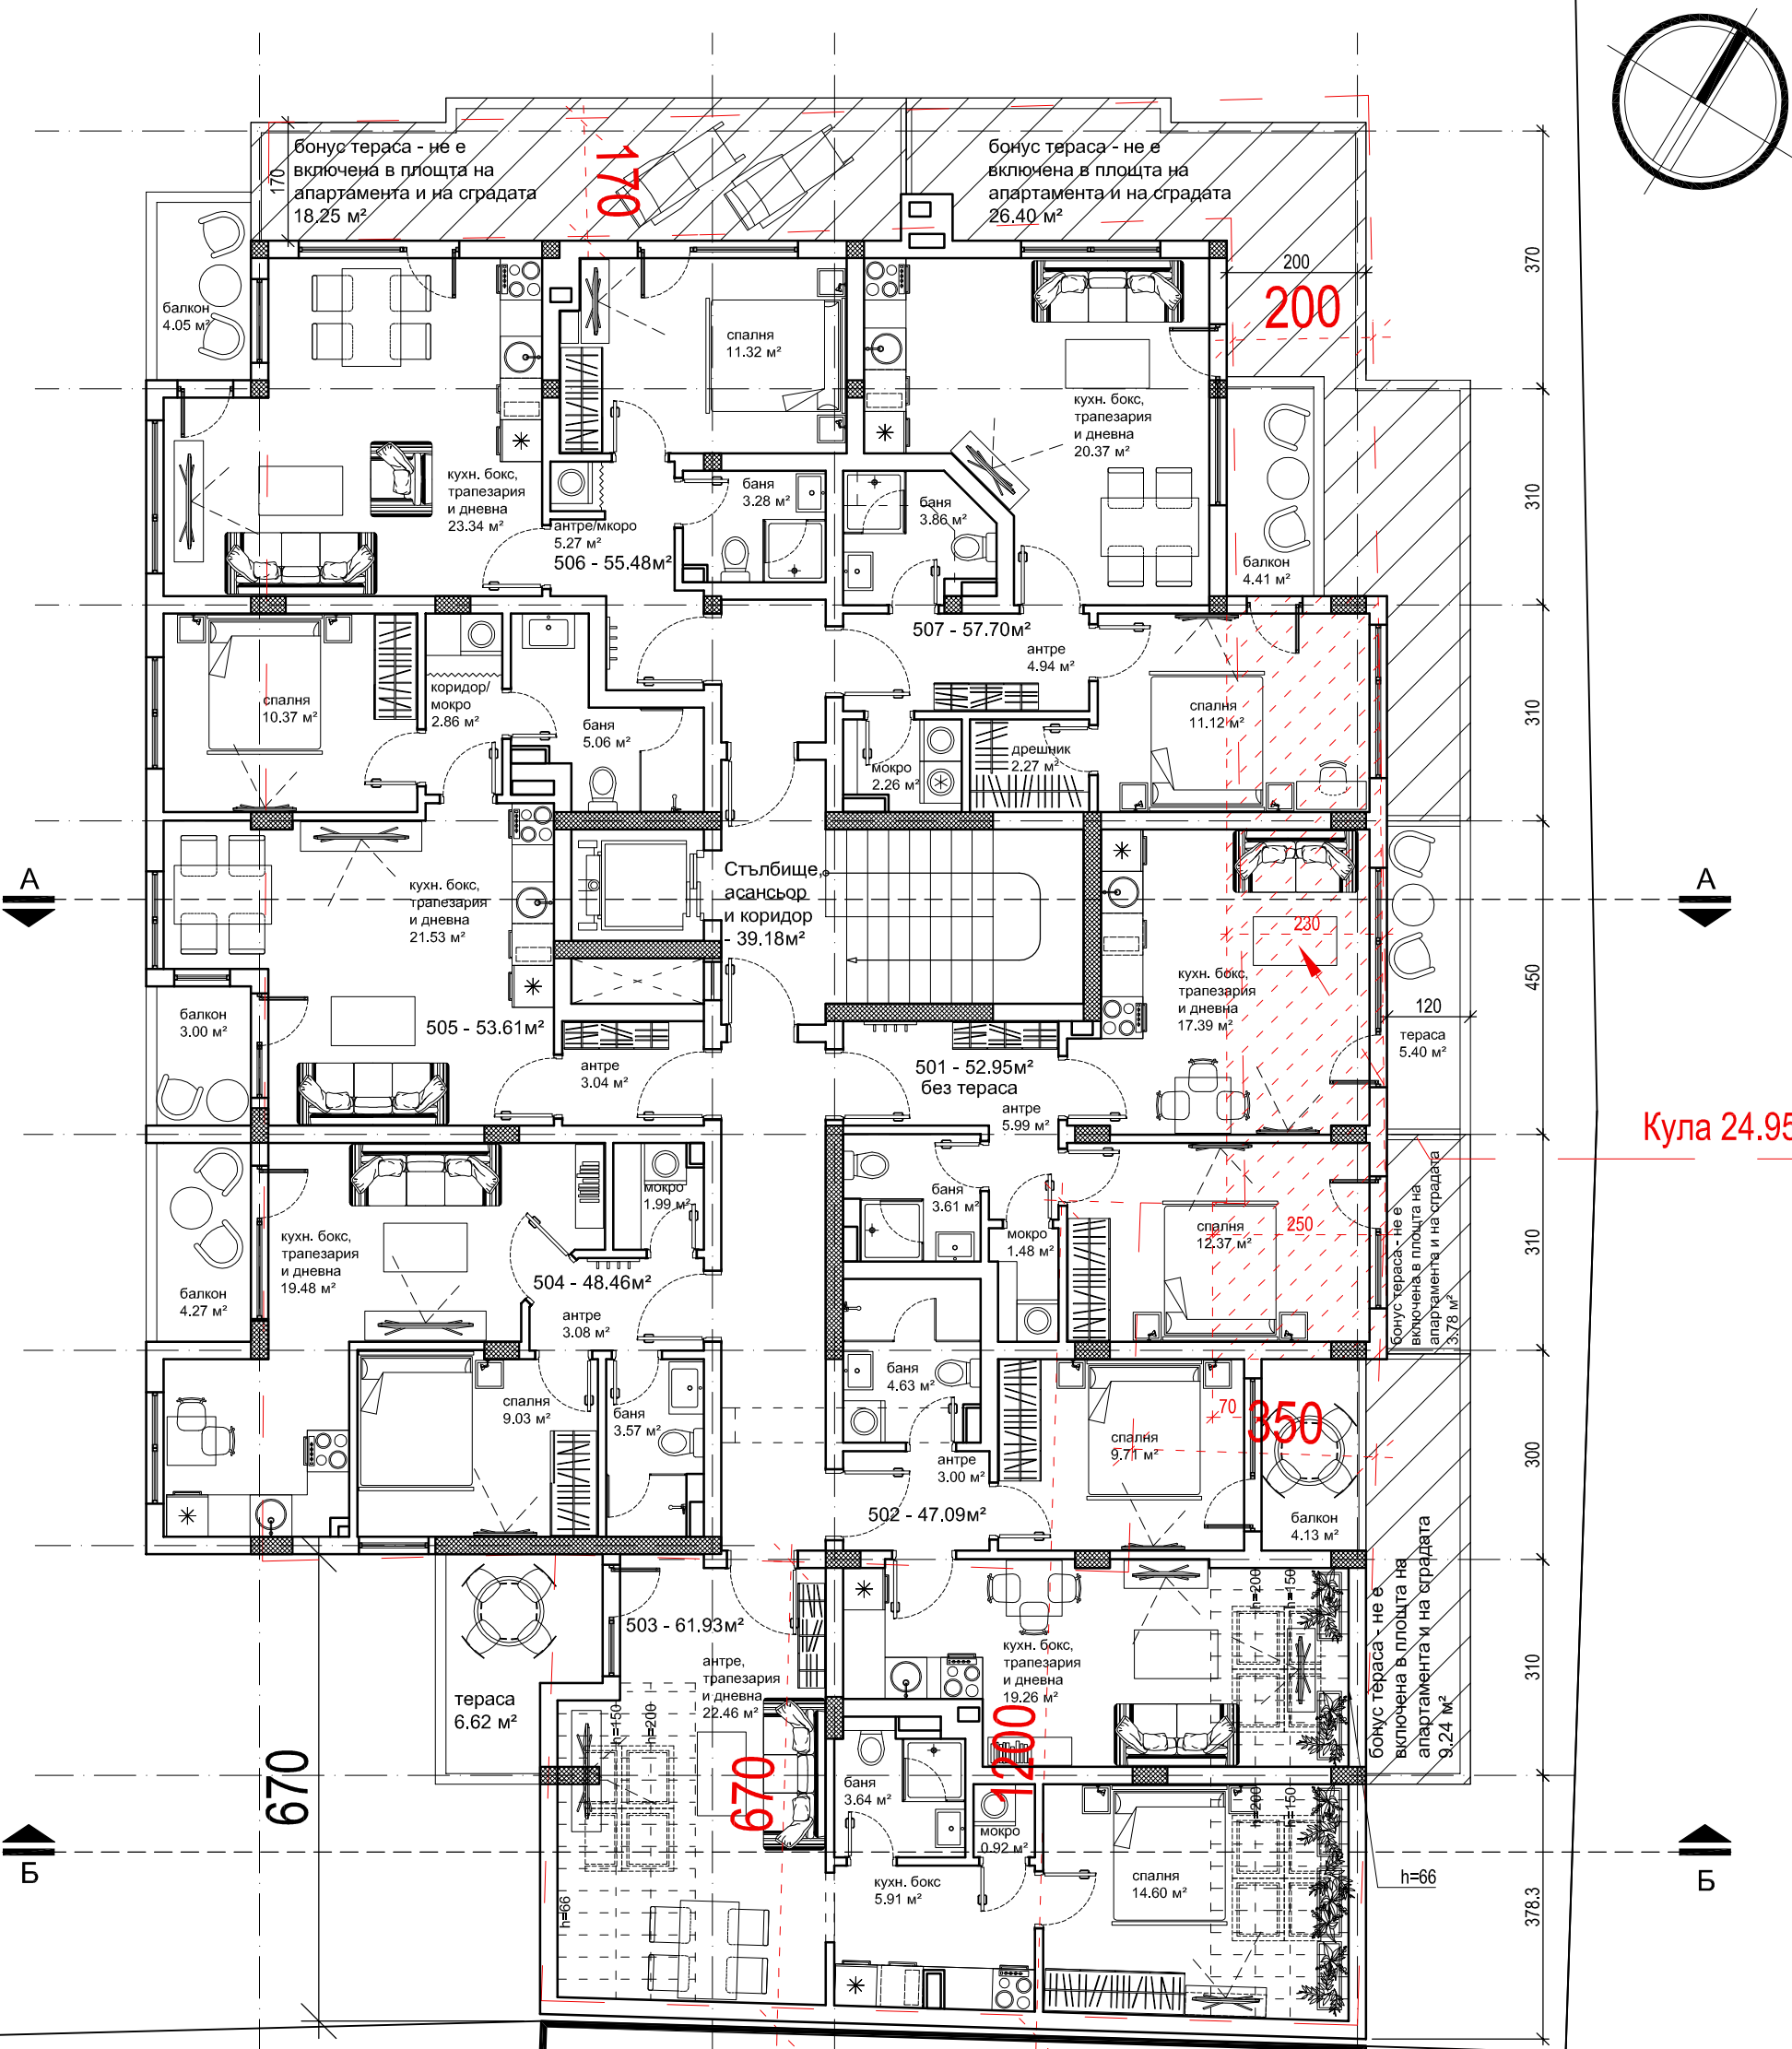

5 ЕТАЖ - 417.87м²
5 ЕТАЖ (над 150см) - 405.07м²



"ДЖЕНИГ" ООД

Сграда в УПИ VII - 599 - кв. 23; по плана на к-с "Лазур". гр. Бургас	Градоустройствени показатели	Проектни показатели	Възложител	ОБЕКТ	Сграда в УПИ VII - 599 - кв. 23; по плана на к-с "Лазур". гр. Бургас
площ (графично)	1065.23м²		ЧАСТ	АРХИТЕКТУРА	
плътност	80% = 852м²		съдържание	5 ЕТАЖ	
КИНТ	3 = 3195м²		Изготвил	арх. П.Ангелова	
макс. ет. Н(м)	20м (7е)		Управител	А. Ангелов	
озеленяване	≥20%		М/1:100	01.2016	чертеж 1/1