
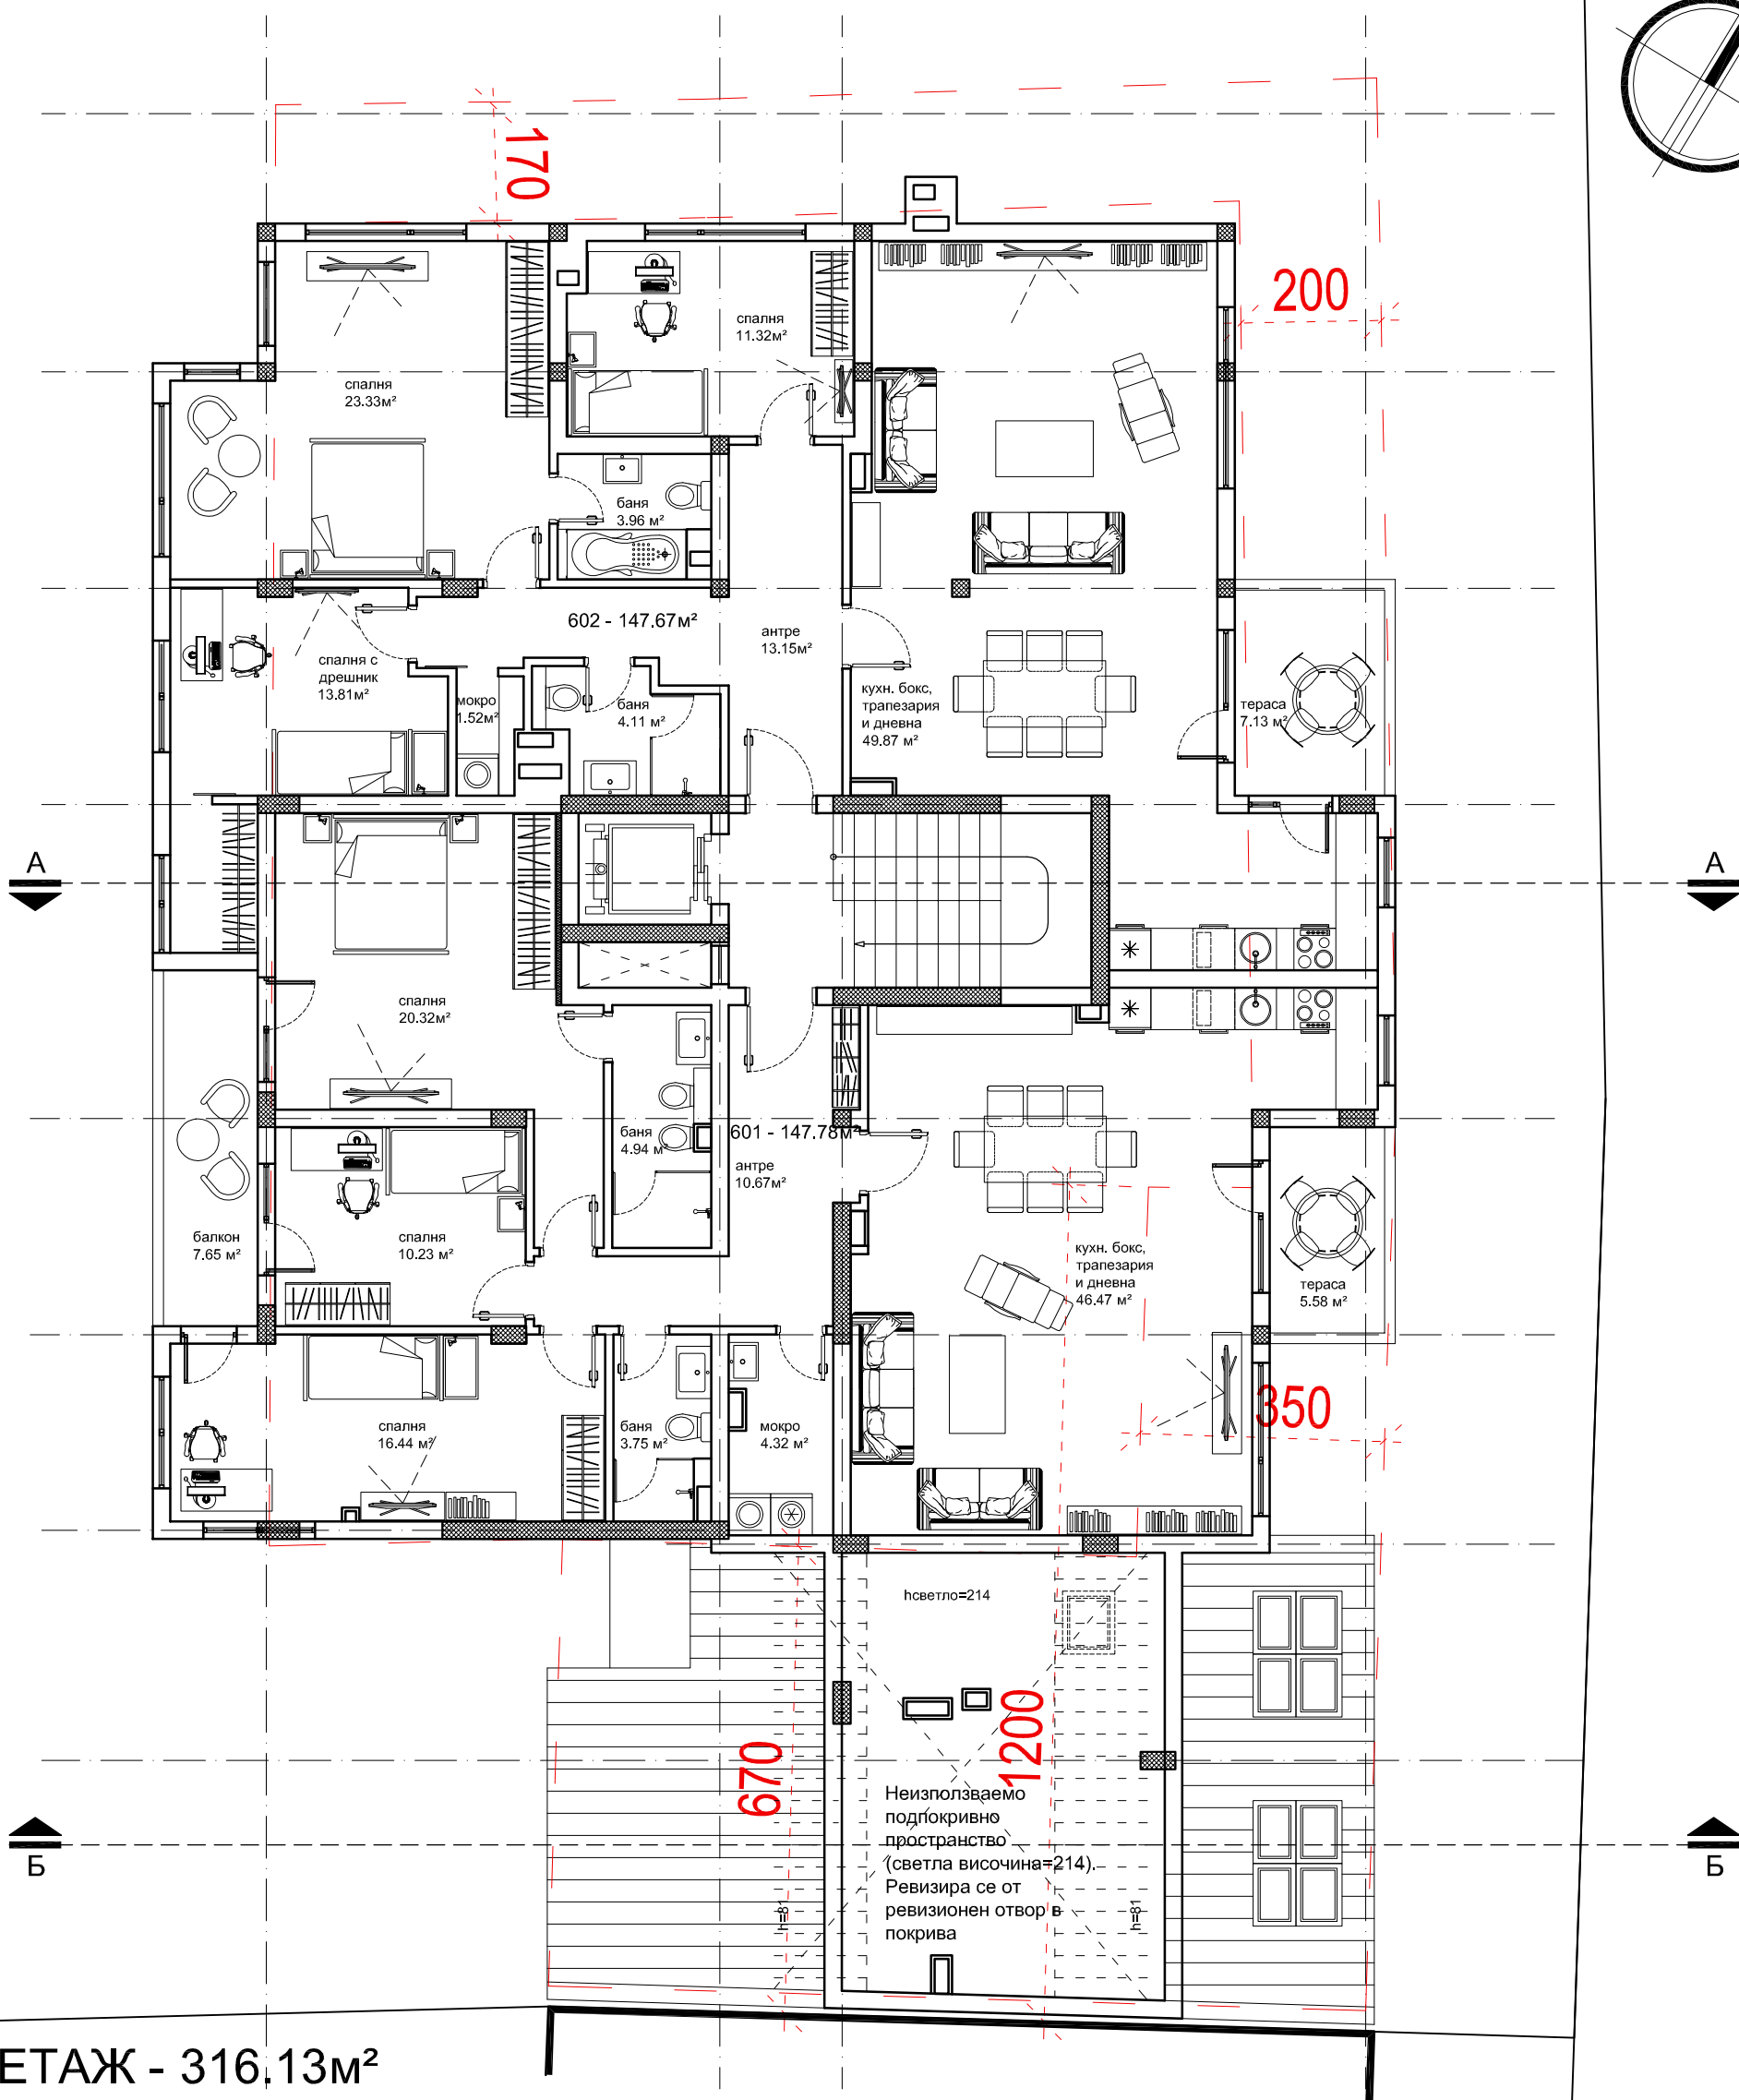


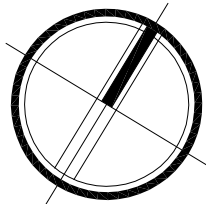

6 ЕТАЖ - 316.13м²

РЕАЛНИ (вкл. под 150см):

ПАРТЕР = 572.21м²
1 ЕТАЖ = 487.51м²
2 ЕТАЖ = 487.51м²
3 ЕТАЖ = 487.51м²
4 ЕТАЖ = 487.51м²
5 ЕТАЖ = 417.87м²
6 ЕТАЖ = 316.13м²
ОБЩО = 3256.25м²

В КИНТ(над 150см) :

ПАРТЕР = 572.21м²
1 ЕТАЖ = 487.51м²
2 ЕТАЖ = 487.51м²
3 ЕТАЖ = 487.51м²
4 ЕТАЖ = 487.51м²
5 ЕТАЖ = 405.07м²
6 ЕТАЖ = 267.51м²
ОБЩО = 3194.83м²



"ДЖЕНИГ" ООД

Сграда в УПИ VII - 599 - кв. 23; по плана на к-с "Лазур". гр. Бургас	Градоустрой- ствени показатели	Проектни показатели	Възложител ОБЕКТ	Сграда в УПИ VII - 599 - кв. 23; по плана на к-с "Лазур". гр. Бургас
площ (графично)	1065.23м²		ЧАСТ	АРХИТЕКТУРА
плътност	80% = 852м²		съдържание	6 ЕТАЖ
КИНТ	3 = 3195м²		Изготвил	арх. П.Ангелова
макс. ет. Н(м)	20м (7е)		Управител	А. Ангелов
озеленяване	≥20%		М/1:100	02.2016
				чертеж 1/1