


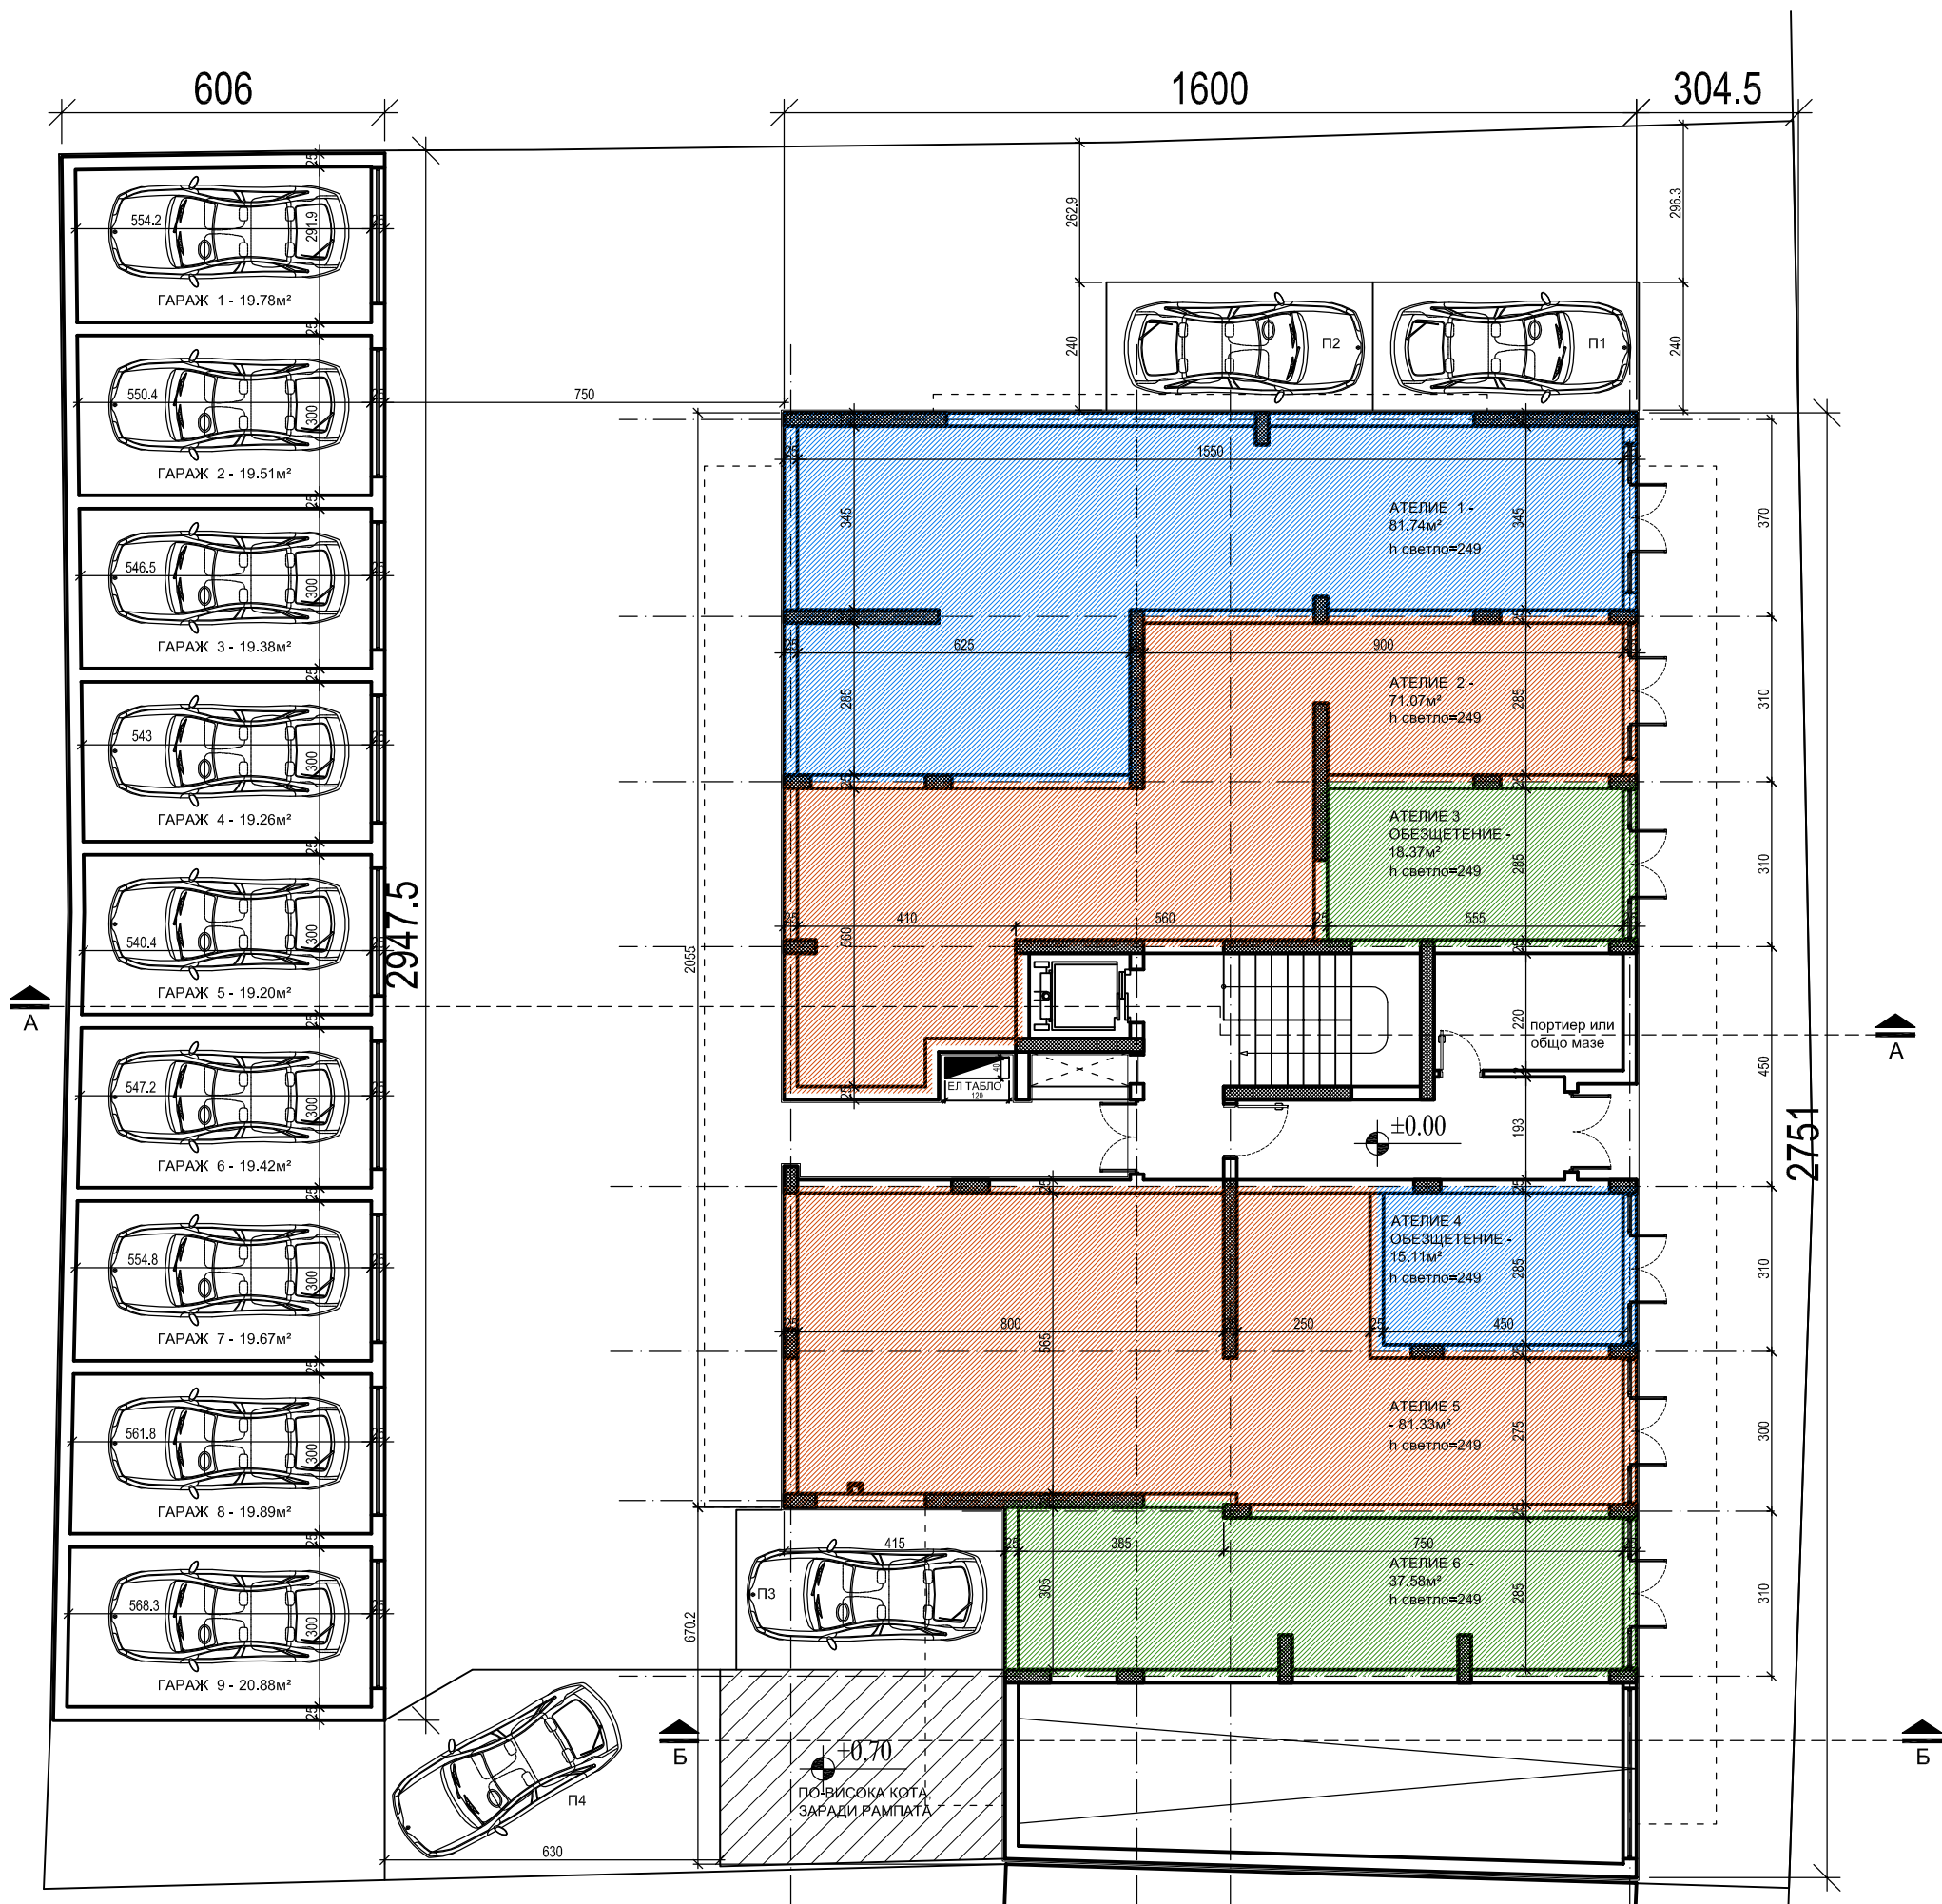

ПАРТЕР - 394.39м² + 177.82 м² = 572.21м²

РЕАЛНИ (вкл. под 150см): В КИНТ(над 150см) :

- 37 АПАРТАМЕНТА
- 9 ГАРАЖА
- 32 ПАРКОМЕСТА
- (4 НА ПАРТЕРА И 28 В СУТЕРЕНА)

ПАРТЕР = 572.21м ²	ПАРТЕР = 572.21м ²
1 ЕТАЖ = 487.51м ²	1 ЕТАЖ = 487.51м ²
2 ЕТАЖ = 487.51м ²	2 ЕТАЖ = 487.51м ²
3 ЕТАЖ = 487.51м ²	3 ЕТАЖ = 487.51м ²
4 ЕТАЖ = 487.51м ²	4 ЕТАЖ = 487.51м ²
5 ЕТАЖ = 417.87м ²	5 ЕТАЖ = 405.07м ²
6 ЕТАЖ = 316.13м ²	6 ЕТАЖ = 267.51м ²
ОБЩО = 3256.25м ²	ОБЩО = 3194.83м ²

Сграда в УПИ VII - 599 - кв. 23; по плана на к-с "Лазур". гр. Бургас	Градоустрой- ствени показатели	Проектни показатели
площ (графично)	1065.23м ²	
плътност	80% = 852м ²	
КИНТ	3 = 3195м ²	
макс. ет. Н(м)	20м (7е)	
озеленяване	≥20%	

GENIG "ДЖЕНИГ" ООД		
Възложител		
ОБЕКТ	Сграда в УПИ VII - 599 - кв. 23; по плана на к-с "Лазур". гр. Бургас	
ЧАСТ	АРХИТЕКТУРА	
съдържание	ПАРТЕР	
Изготвил	арх. П.Ангелова	
Управител	А. Ангелов	
М/1:100	03.2016	чертеж 1/1