


ПОМЕЩЕНИЕ	ПОД	СТЕНИ	ТАВАН
дневна	ламинат	латекс	латекс
спалня	ламинат	латекс	латекс
баня/WC	теракот	фаянс	окачен таван
тераса	гранитотрес		
коридор/стълбище	ламинат	латекс	латекс

Обект 14 - Ап. 9 - 76,25кв.м.
Обект 15 - Ап. 10 - 71,68кв.м.
Общи части - 22,65кв.м.
Стълб. - 21,00кв.м.
калкан - 1,65кв.м.
цветарници - 7,05кв.м.

ЗП етаж 4=170,58м²
за Кинт. ЗП етаж 4=163,53м²

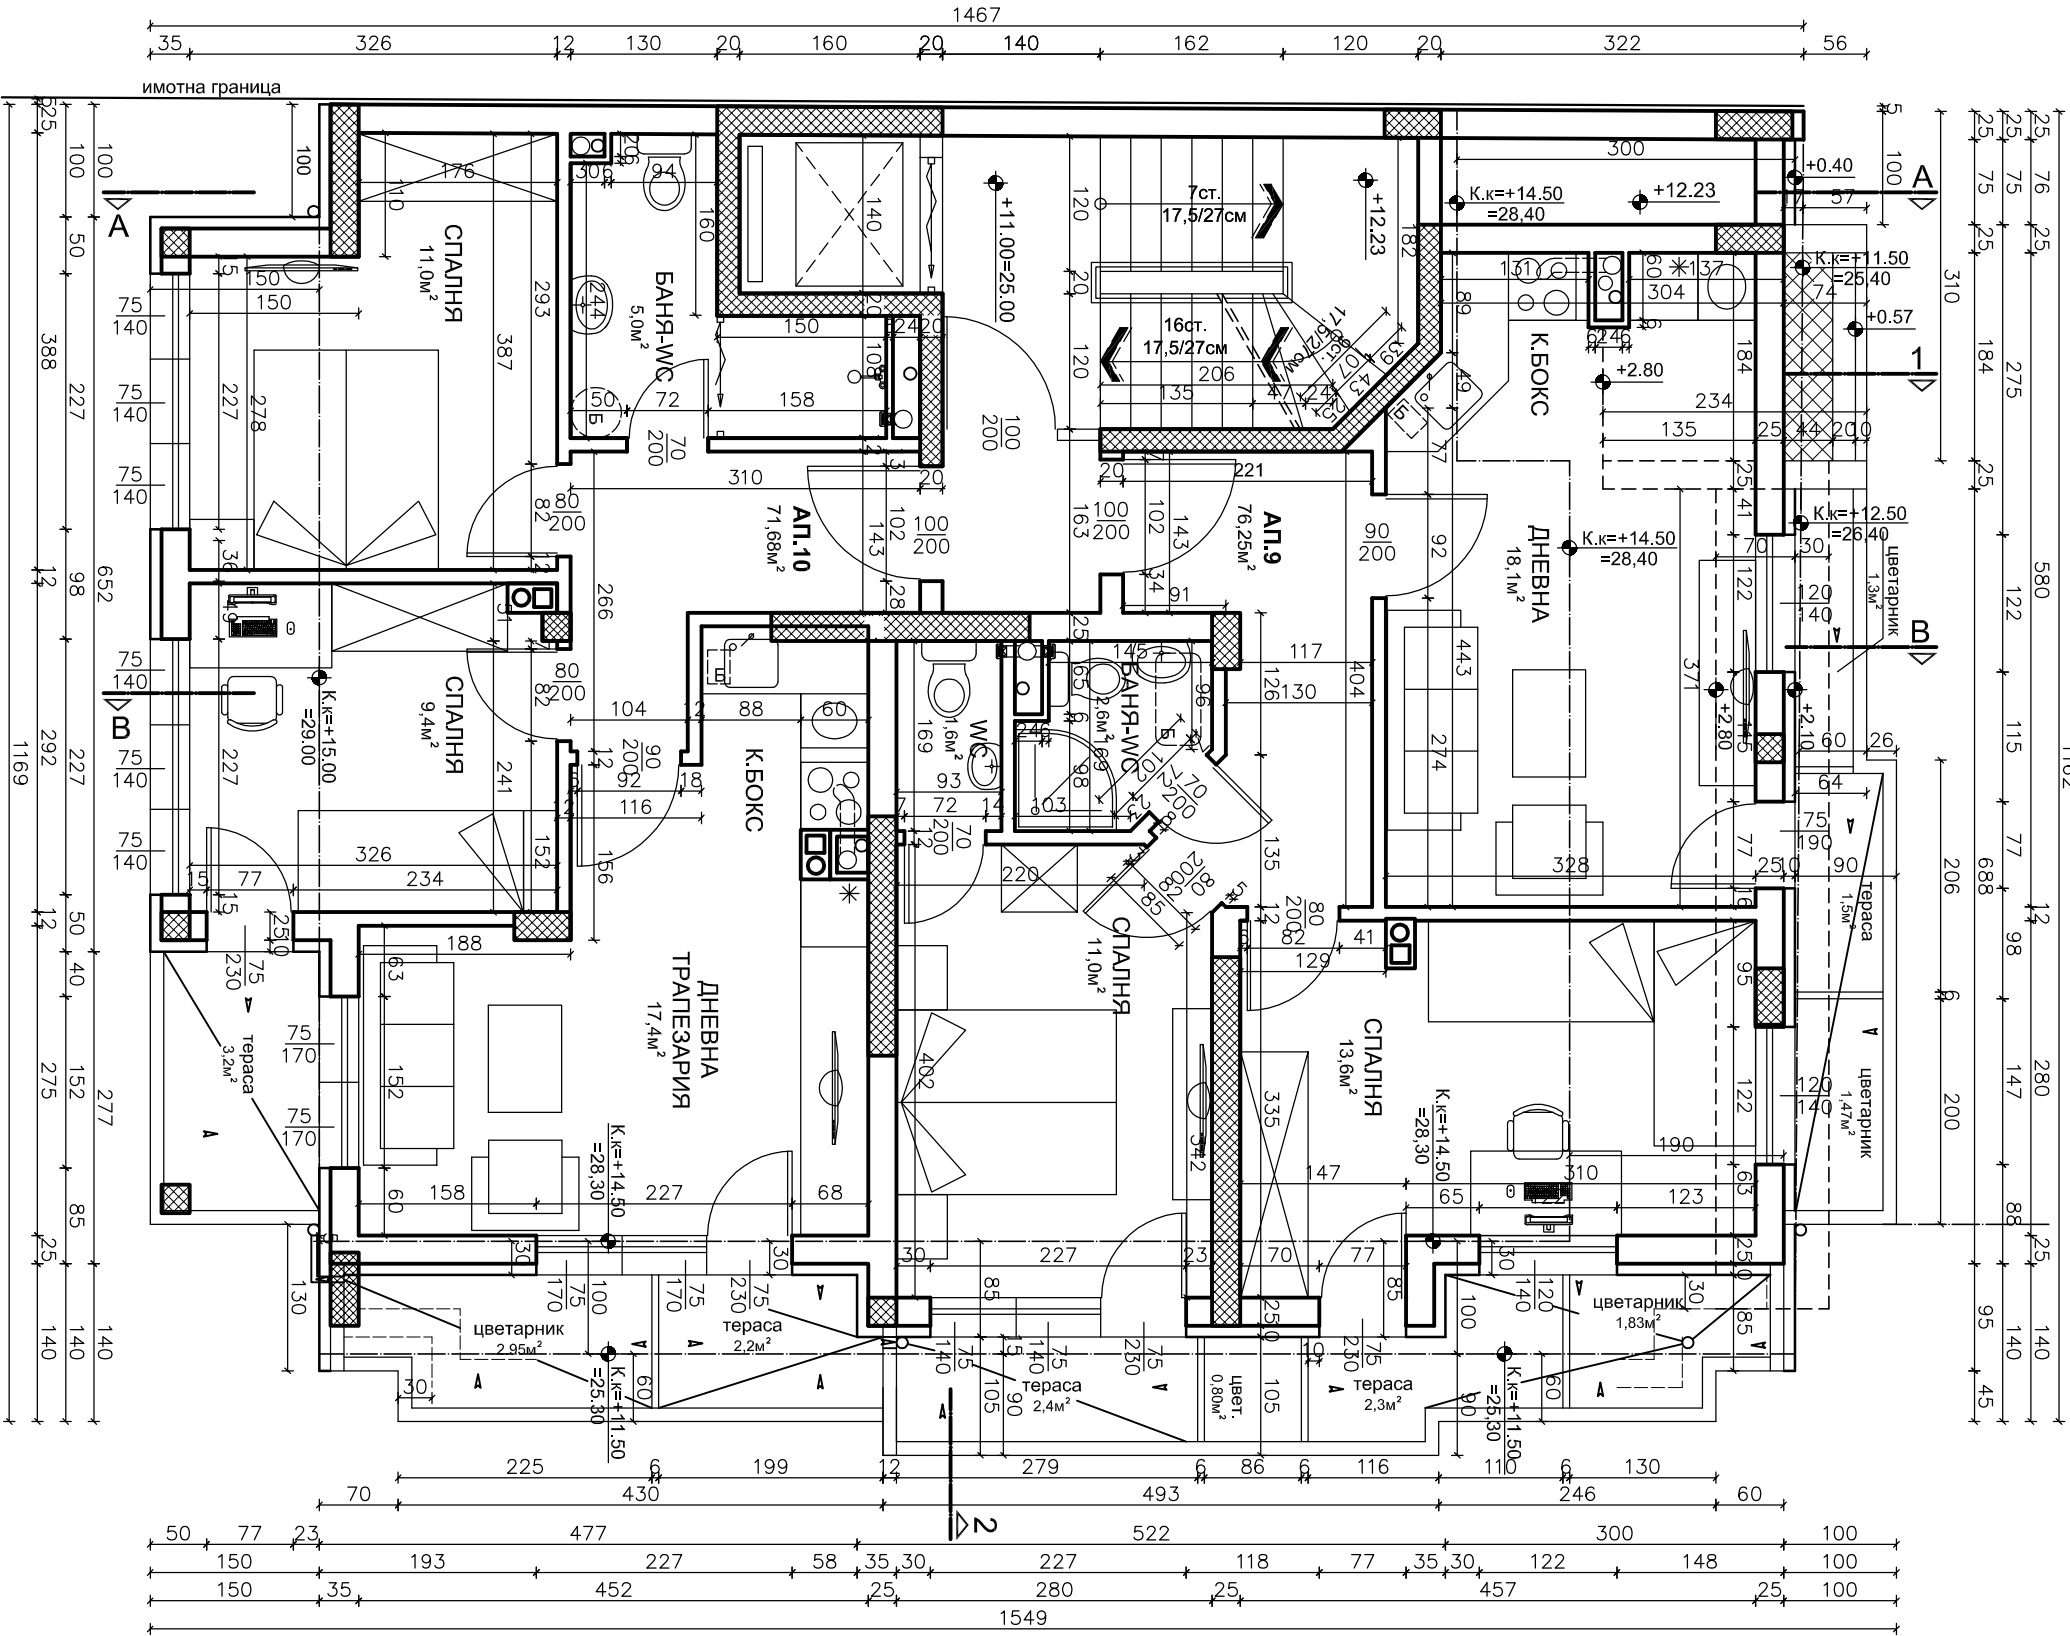

строителство/проектиране/геодезия
office@cabano.bg www.cabano.bg
056 811 0567, гр.Бургас, ул. "Александърска" №90

Обект: Жилищна сграда
в УПИ V-7617, кв.60 по плана на
ж.к., "Възраждане", гр. Бургас,
ПИ с ид.№07079.614.372

Възложител:

Част: Архитектура

Проектант:

арх.А.Карагьозова

Фаза: ТИП	СК	инж.Д.Илиев
	Еп.	инж.Ив.Даракчиева
М 1:50	Вык	инж.К.Костadinov
	ОВК	инж.М.Терзиева
	ВП	инж.Цв.Нежков
	БП	л.арх.С.Дрнговска
11.2015г.	ПСЗ	инж. Ст.Иванов
	ПБ	инж.С.Тодоров
	ЕЕ	инж.М.Терзиева
	Геол.	инж.Пл.Петров
Лист: 10/17	ПУСО	арх.П.Василев

Чертеж: РАЗПРЕДЕЛЕНИЕ ЕТАЖ 4