


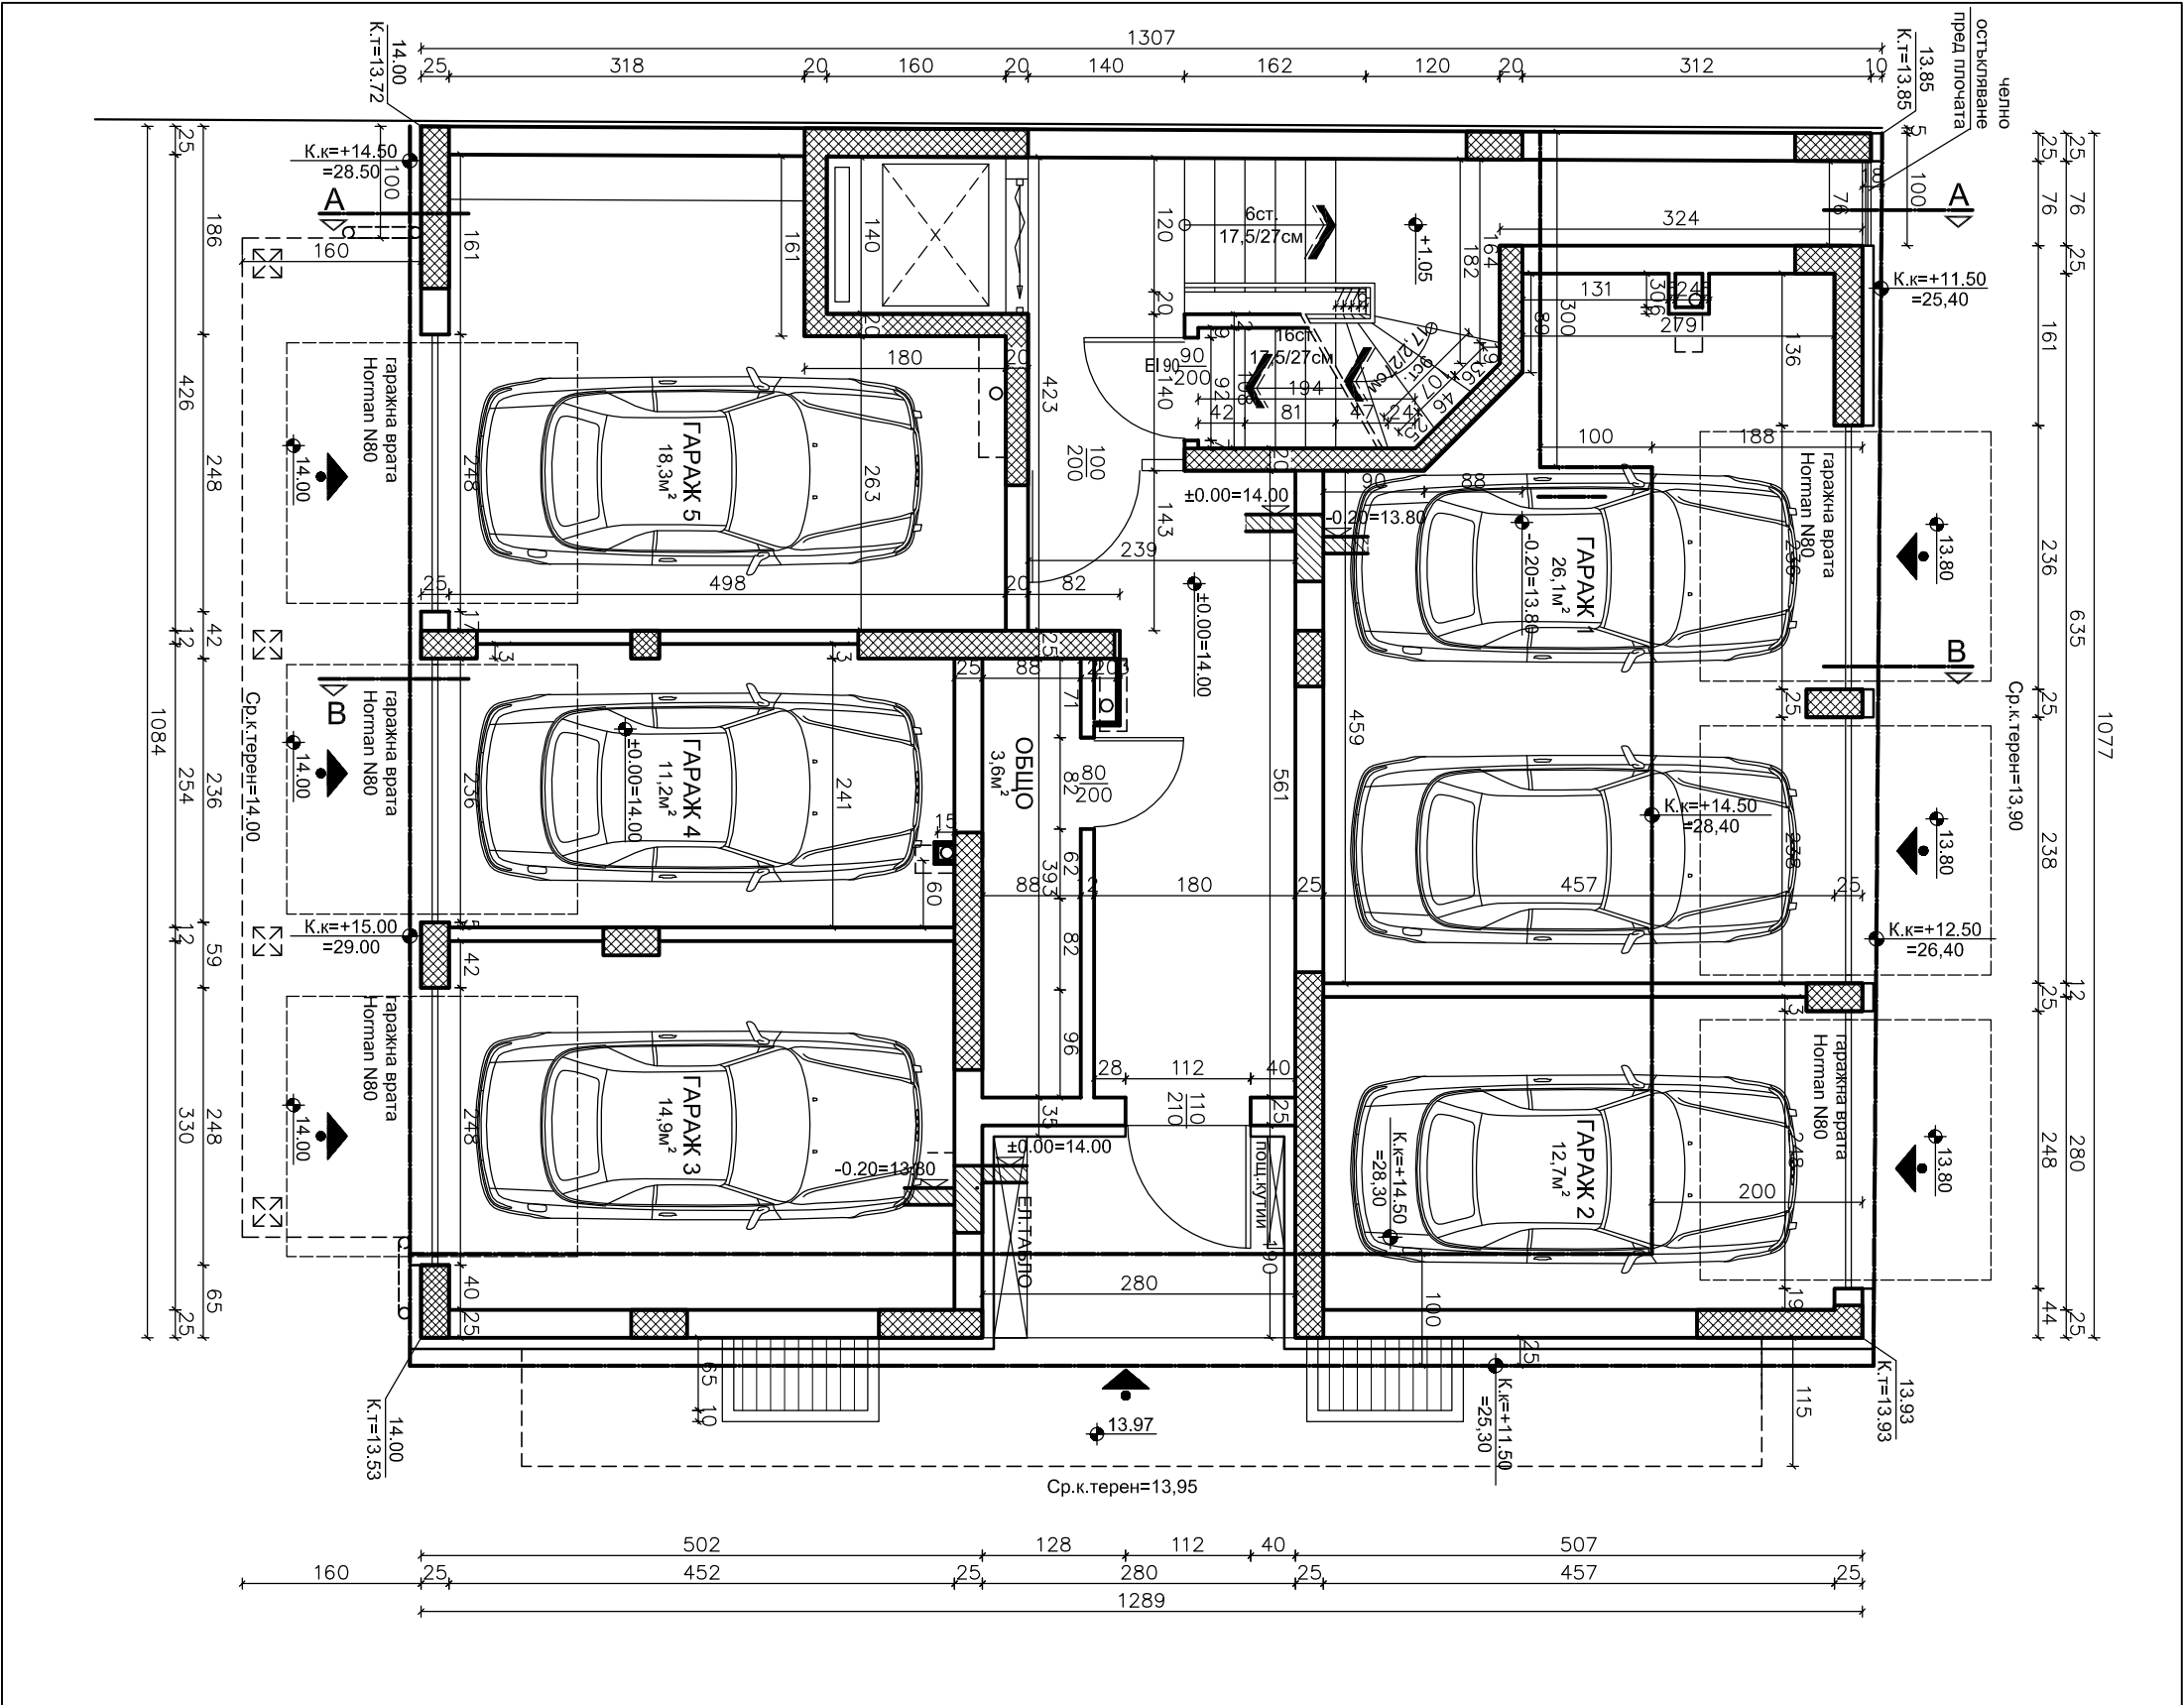

ПОМЕЩЕНИЕ	ПОД	СТЕНИ	ТАВАН
дневна	ламинат	латекс	латекс
спалня	ламинат	латекс	латекс
баня/WC	теракот	фаянс	окачен таван
тераса	гранитотрес		
коридор/стълбище	ламинат	латекс	латекс

Обект 1 - Гараж 1 - 30,08м²
Обект 2 - Гараж 2 - 16,62м²
Обект 3 - Гараж 3 - 18,96м²
Обект 4 - Гараж 4 - 13,40м²
Обект 5 - Гараж 5 - 21,05м²
Общи части - 37,73м²
Стълб. - 36,08м²
какан - 1,65м²
ЗП партер=137,84м²



КАБАНО
строителство/проектиране/геодезия
office@kabano.bg www.kabano.bg
056 811 0567 гр.Бургас, ул. "Александърска" №90

Обект: Жилищна сграда
в УПИ V-7617, кв.60 по плана на
ж.к.„Възраждане“, гр. Бургас,
ПИ с ид.№07079.614.372

Възложител:
Част: Архитектура
Проектант:
арх.А.Каратюзова

СК	инж.Д.Илиев
----	-------------

Фаза: ТИП	инж. Ив.Даракчиева
Вык	инж.К.Костядинов

М 1:50	инж.М.Терзиева
ВП	инж.Цв.Недков
БП	л.арх.С.Драновска

12.2015г.	инж. Ст.Иванов
ПСЗ	инж.С.Тодоров
ПБ	инж.М.Терзиева
ЕЕ	инж.Пл.Петров
Лист: 6/17	инж.Пл.Василев

Чертеж: РАЗПРЕДЕЛЕНИЕ ПАРТЕР