


- ЖИЛИЩНА СГРАДА с КОО в УПИ I-607 ·
· СГРАДА ЗА ОБЩЕСТВЕНО ОБСЛУЖВАНЕ в УПИ II -608 · СГРАДА ЗА ОБЩЕСТВЕНО ОБСЛУЖВАНЕ в УПИ III -609 ·
· кв. 40А по плана на ж.к. Лазур · гр. Бургас ·

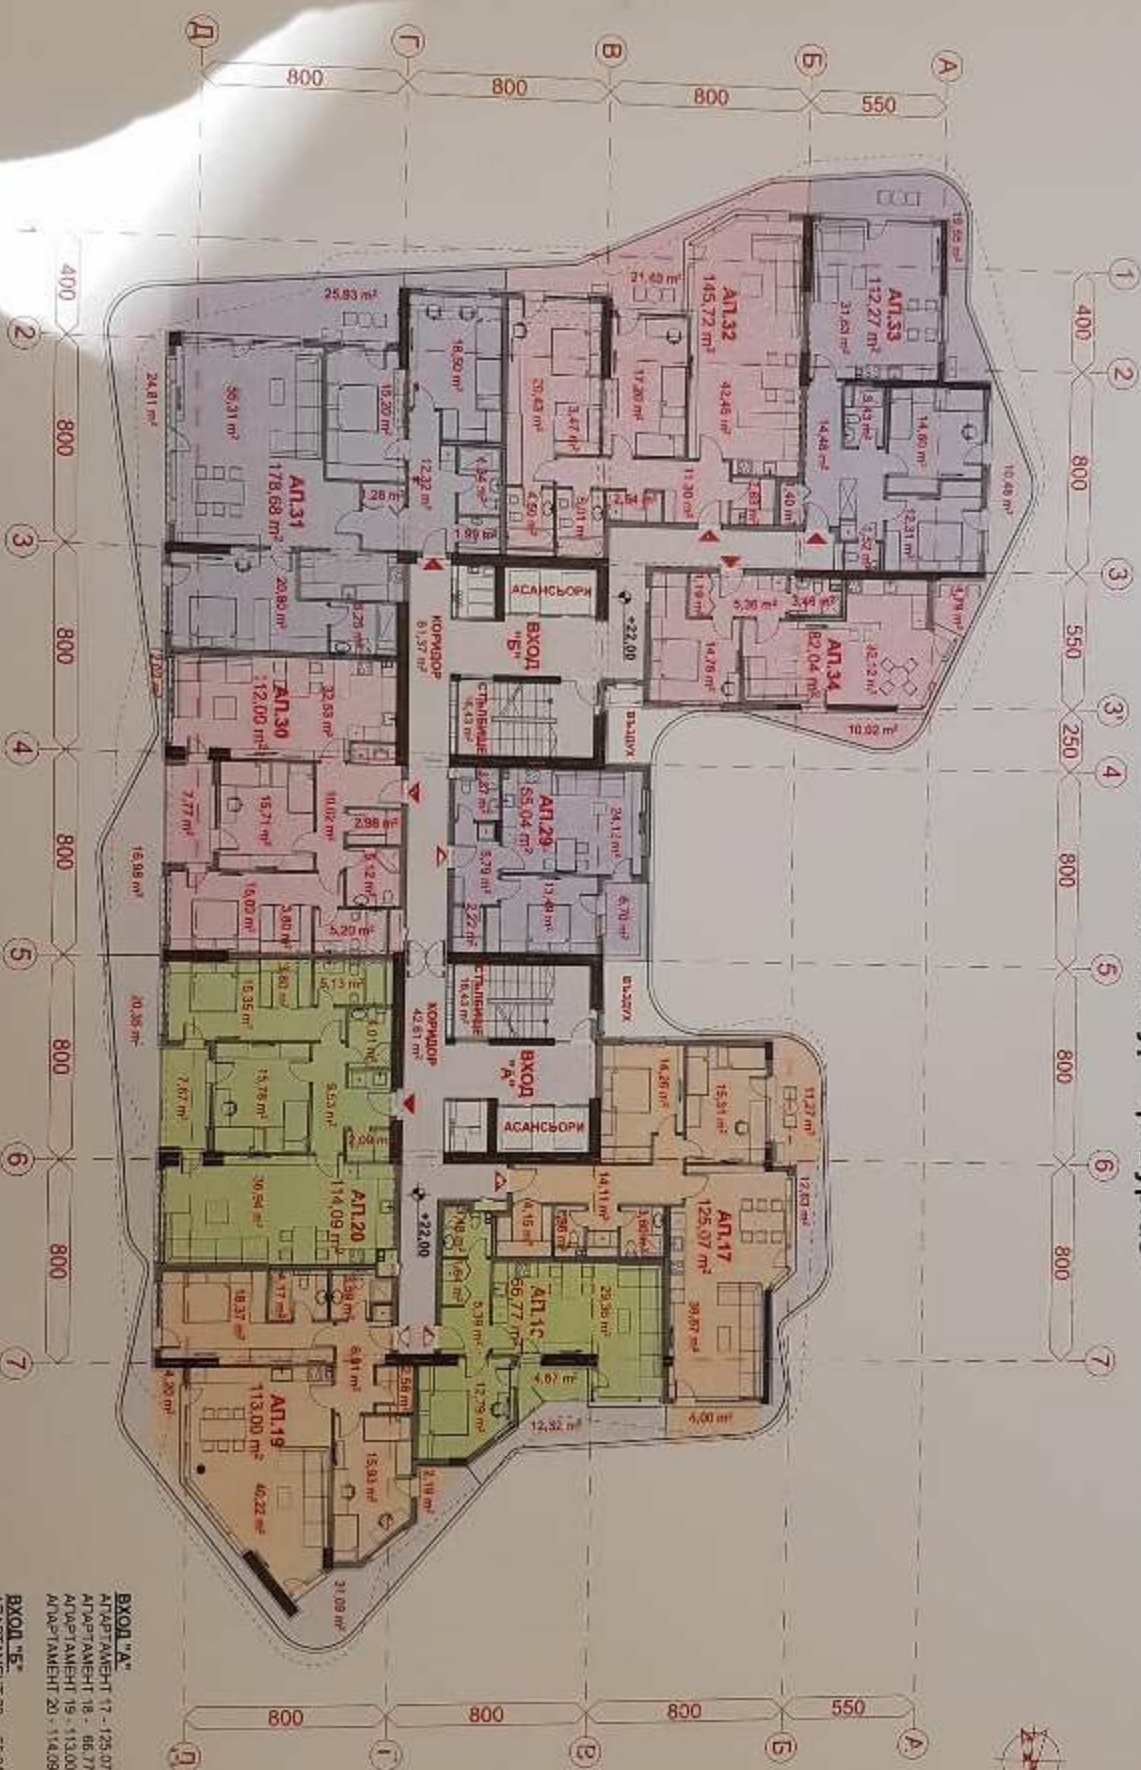

ВХОД "А"
АПАРТАМЕНТ 17 - 125.07 кв. м
АПАРТАМЕНТ 18 - 66.77 кв. м
АПАРТАМЕНТ 19 - 113.00 кв. м
АПАРТАМЕНТ 20 - 114.09 кв. м

ВХОД "Б"
АПАРТАМЕНТ 29 - 65.04 кв. м
АПАРТАМЕНТ 30 - 112.00 кв. м
АПАРТАМЕНТ 31 - 178.68 кв. м
АПАРТАМЕНТ 32 - 145.72 кв. м
АПАРТАМЕНТ 33 - 112.27 кв. м
АПАРТАМЕНТ 34 - 82.04 кв. м