


· ЖИЛИЩНА СГРАДА с КОО в УПИ I-607 ·
 · СГРАДА ЗА ОБЩЕСТВЕНО ОБСЛУЖВАНЕ в УПИ II -608 · СГРАДА ЗА ОБЩЕСТВЕНО ОБСЛУЖВАНЕ в УПИ III -609 ·
 · кв. 40А по плана на ж.к. Лазур · гр. Бургас ·

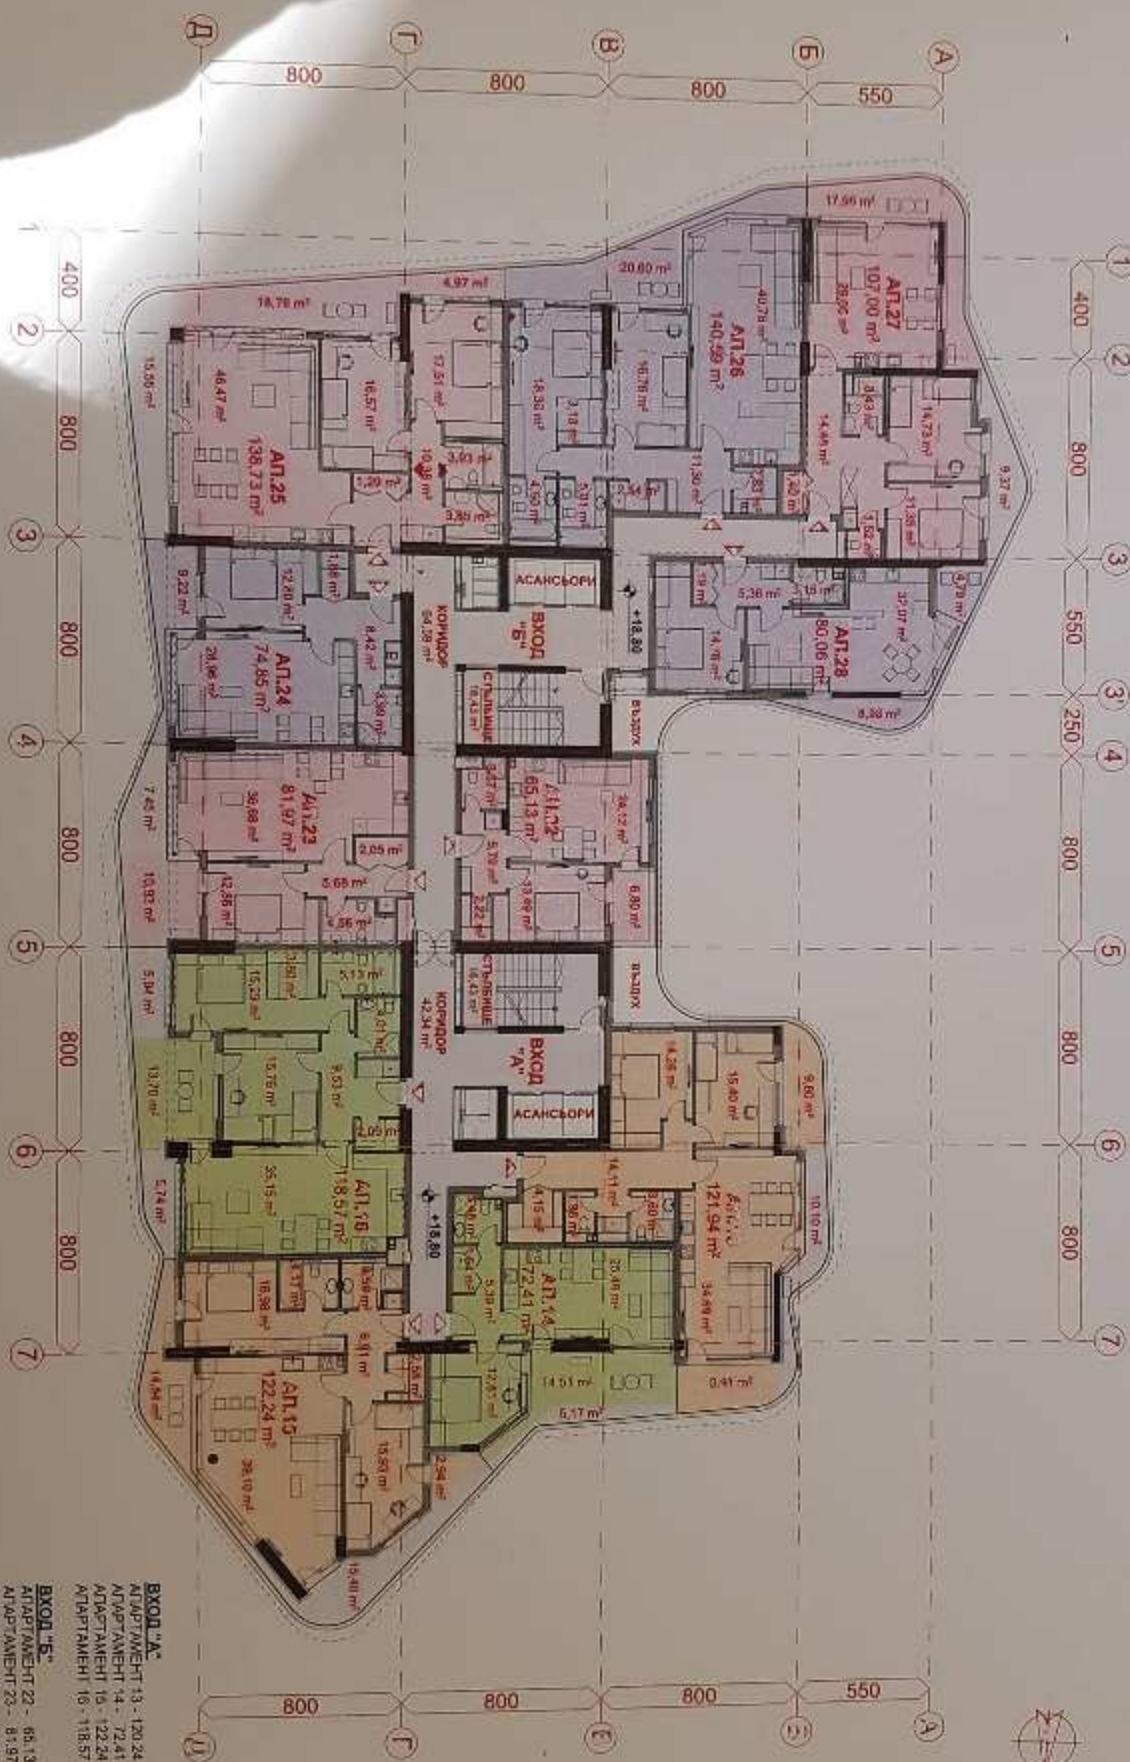

РАЗПРЕДЕЛЕНИЕ · 5 ЕТАЖ КОТА +18.80 · М 1:200

0 2m 4m 6m 8m 10m