


ЖИЛИЩНА СГРАДА с КОО в УПИ I-607 .
 СГРАДА ЗА ОБЩЕСТВЕНО ОБСЛУЖВАНЕ в УПИ II -608 . СГРАДА ЗА ОБЩЕСТВЕНО ОБСЛУЖВАНЕ в УПИ III -609 .
 кв. 40А по плана на ж.к. Лазур . гр. Бургас .

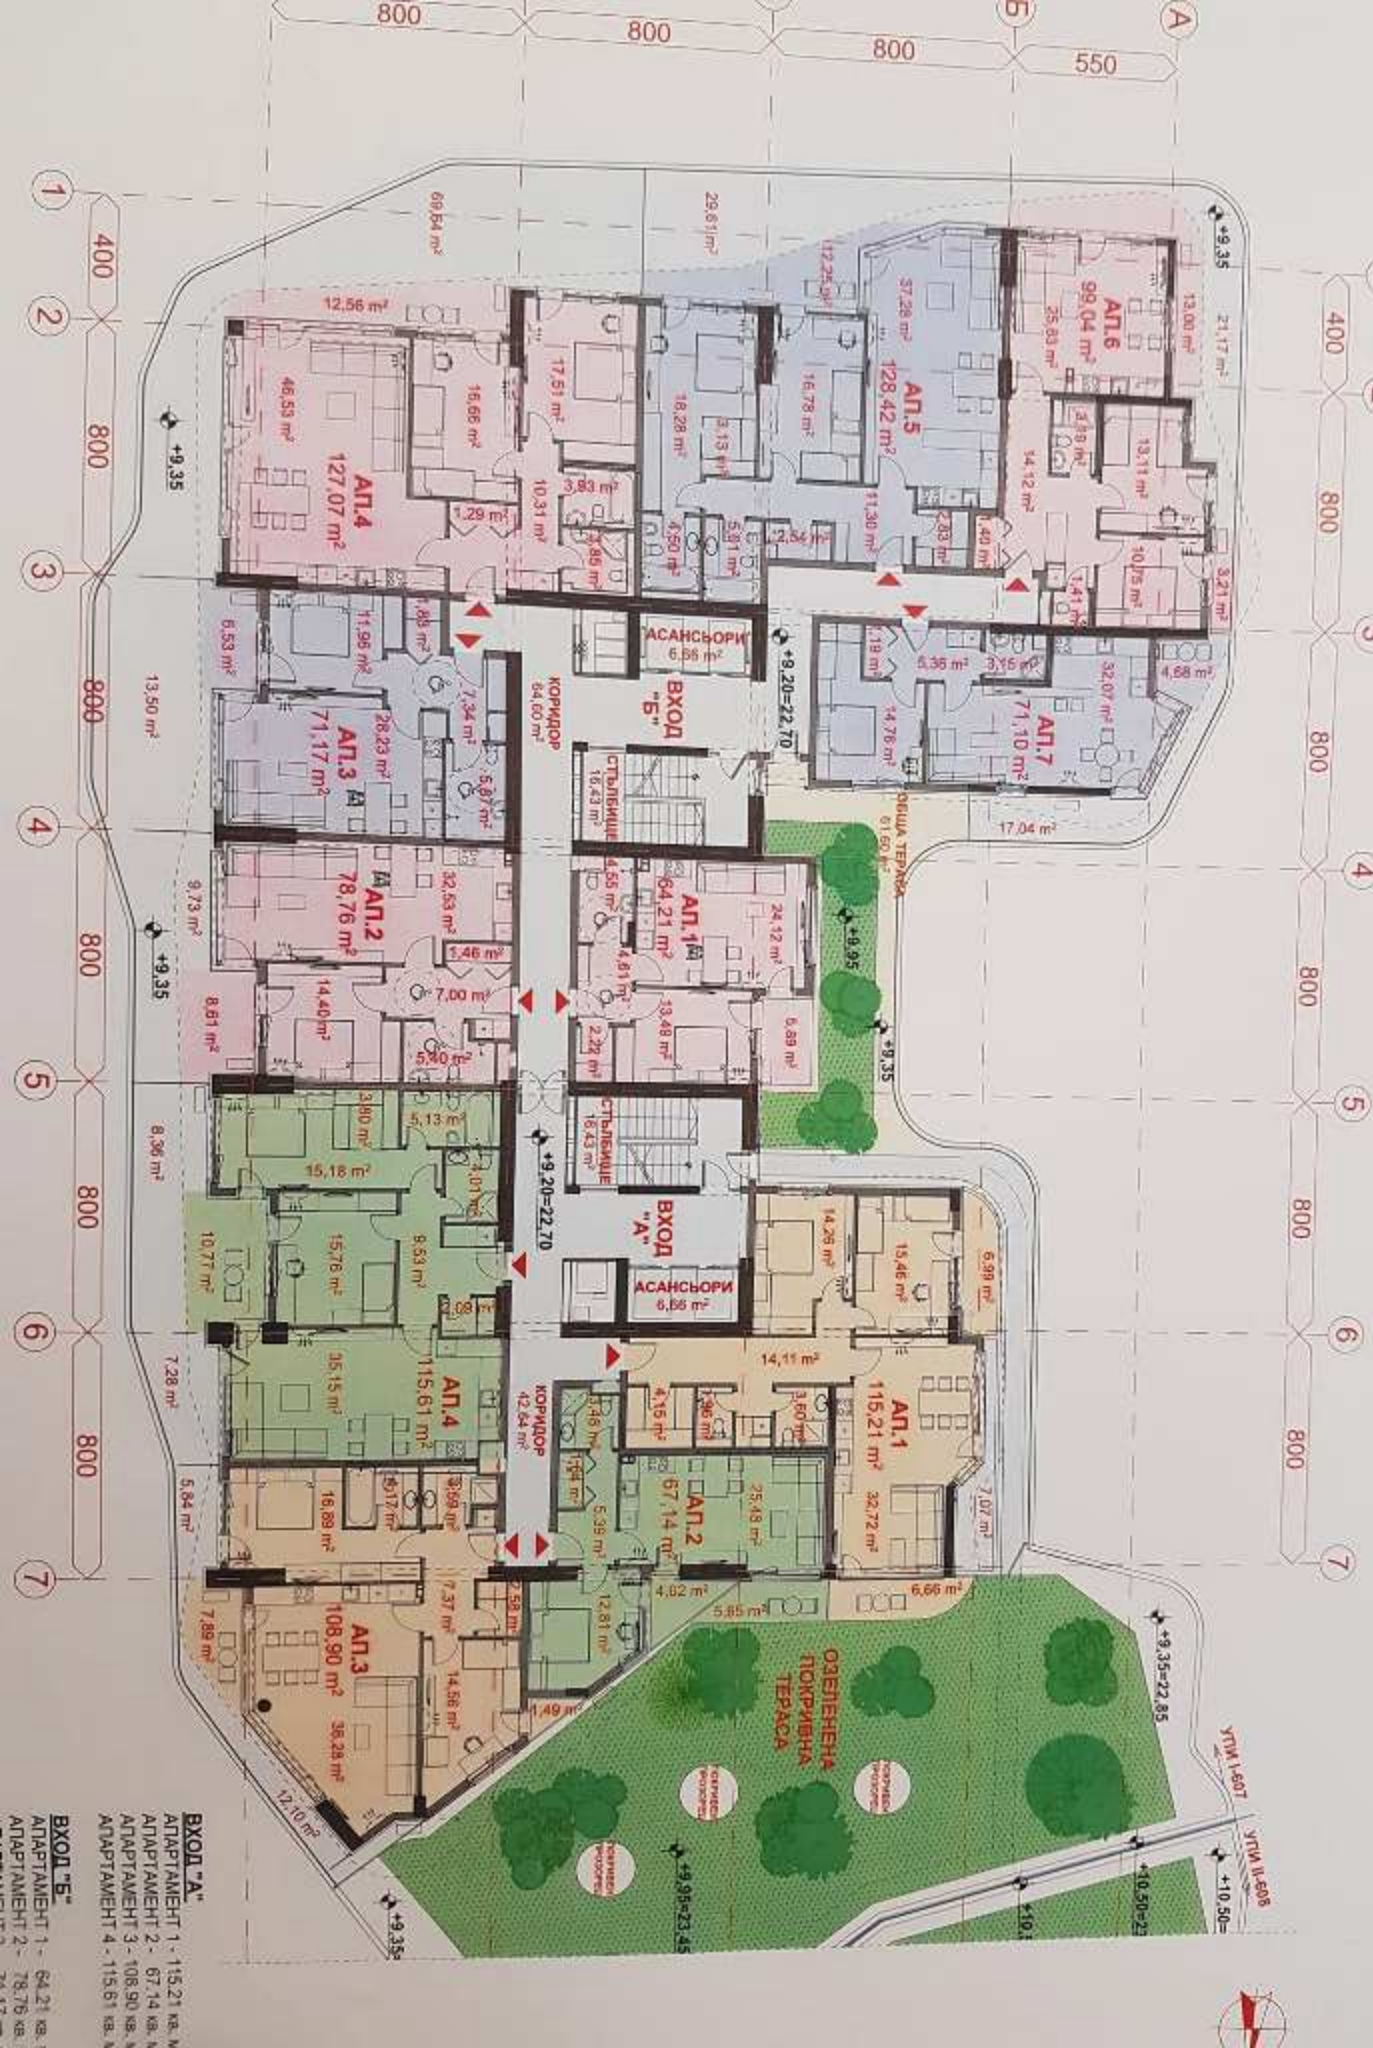

ВХОД "А"
 АПАРТАМЕНТ 1 - 115.21 кв. м.
 АПАРТАМЕНТ 2 - 67.14 кв. м.
 АПАРТАМЕНТ 3 - 108.90 кв. м.
 АПАРТАМЕНТ 4 - 115.61 кв. м.
ВХОД "Б"
 АПАРТАМЕНТ 1 - 64.21 кв. м.
 АПАРТАМЕНТ 2 - 78.76 кв. м.
 АПАРТАМЕНТ 3 - 108.90 кв. м.
 АПАРТАМЕНТ 4 - 115.61 кв. м.