


· ЖИЛИЩНА СГРАДА с КОО в УПИ I-607 ·
 · СГРАДА ЗА ОБЩЕСТВЕНО ОБСЛУЖВАНЕ в УПИ II -608 · СГРАДА ЗА ОБЩЕСТВЕНО ОБСЛУЖВАНЕ в УПИ III -609 ·
 · кв. 40А по плана на ж.к. Лазур · гр. Бургас ·

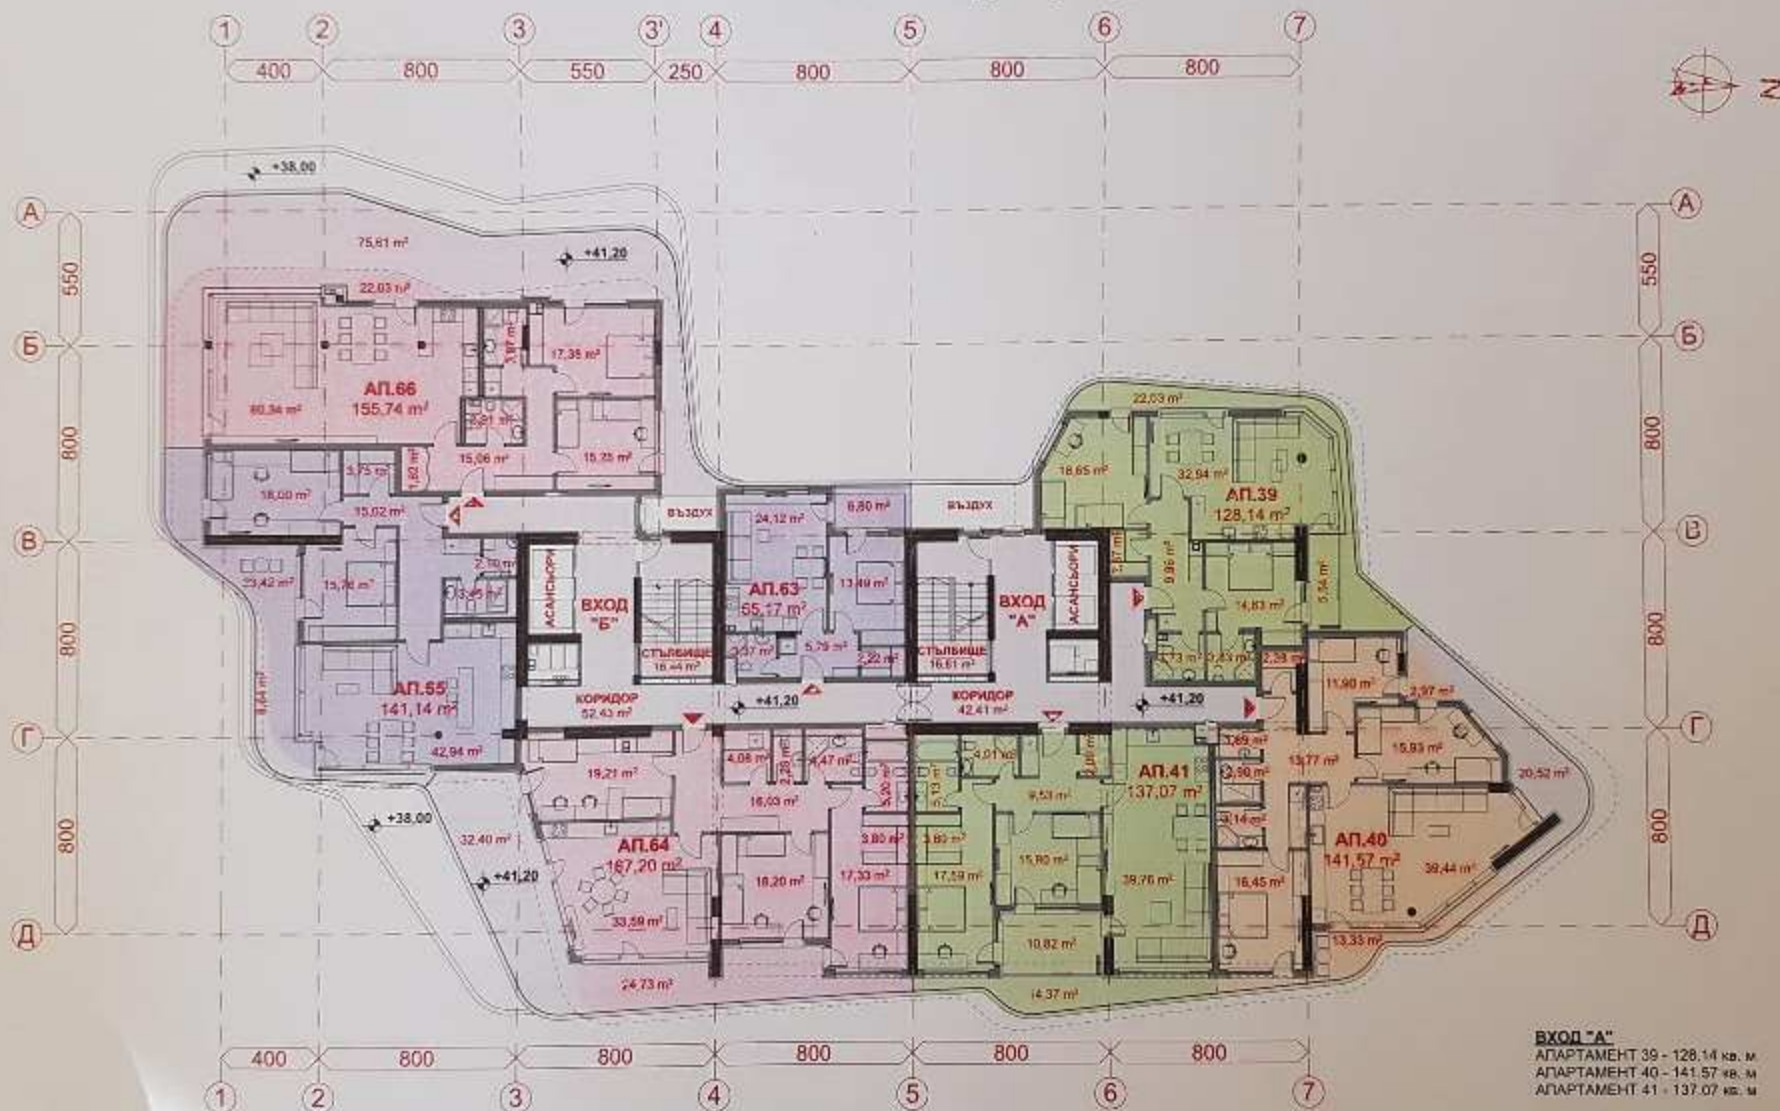

РАЗПРЕДЕЛЕНИЕ · 12 ЕТАЖ кота +41,20 · М 1:200

0 2m 4m 6m 8m 10m

ВХОД "А"
 АПАРТАМЕНТ 39 - 128.14 кв. м
 АПАРТАМЕНТ 40 - 141.57 кв. м
 АПАРТАМЕНТ 41 - 137.07 кв. м

ВХОД "Б"
 АПАРТАМЕНТ 63 - 65.17 кв. м
 АПАРТАМЕНТ 64 - 167.20 кв. м
 АПАРТАМЕНТ 65 - 141.14 кв. м
 АПАРТАМЕНТ 66 - 155.74 кв. м