


- ЖИЛИЩНА СГРАДА с КОО в УПИ I-607 ·
- СТРАДА ЗА ОБЩЕСТВЕНО ОБСЛУЖВАНЕ в УПИ II -608 · СТРАДА ЗА ОБЩЕСТВЕНО ОБСЛУЖВАНЕ в УПИ III -609 ·
- кв. 40А по плана на ж.к. Лазур · гр. Бургас ·

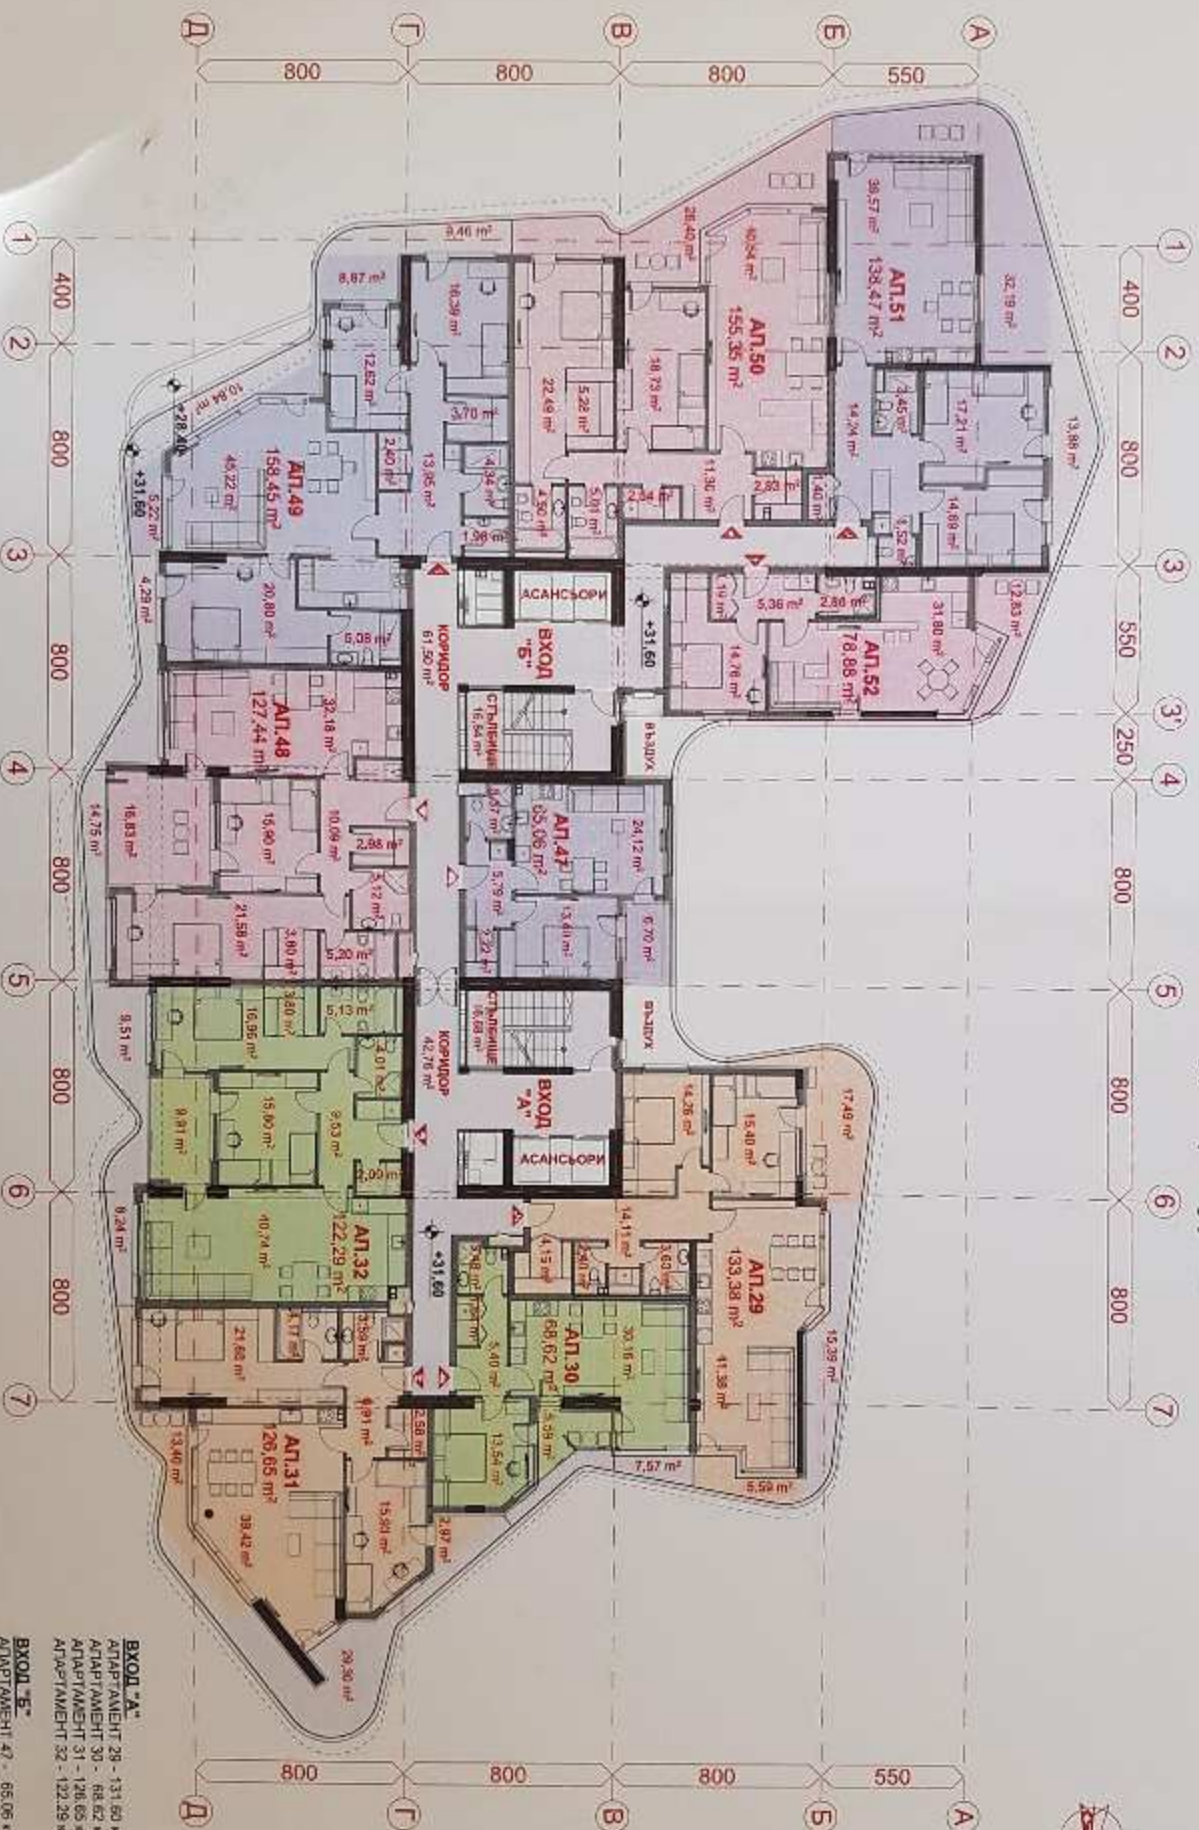

РАЗПРЕДЕЛЕНИЕ · 9 ЕТАЖ кота +31,60 · М 1:200

0 2m 4m 6m 8m 10m