


· ЖИЛИЩНА СГРАДА с КОО в УПИ I-607 ·
 · СГРАДА ЗА ОБЩЕСТВЕНО ОБСЛУЖВАНЕ в УПИ II -608 · СГРАДА ЗА ОБЩЕСТВЕНО ОБСЛУЖВАНЕ в УПИ III -609 ·
 · кв. 40А по плана на ж.к. Лазур · гр. Бургас ·

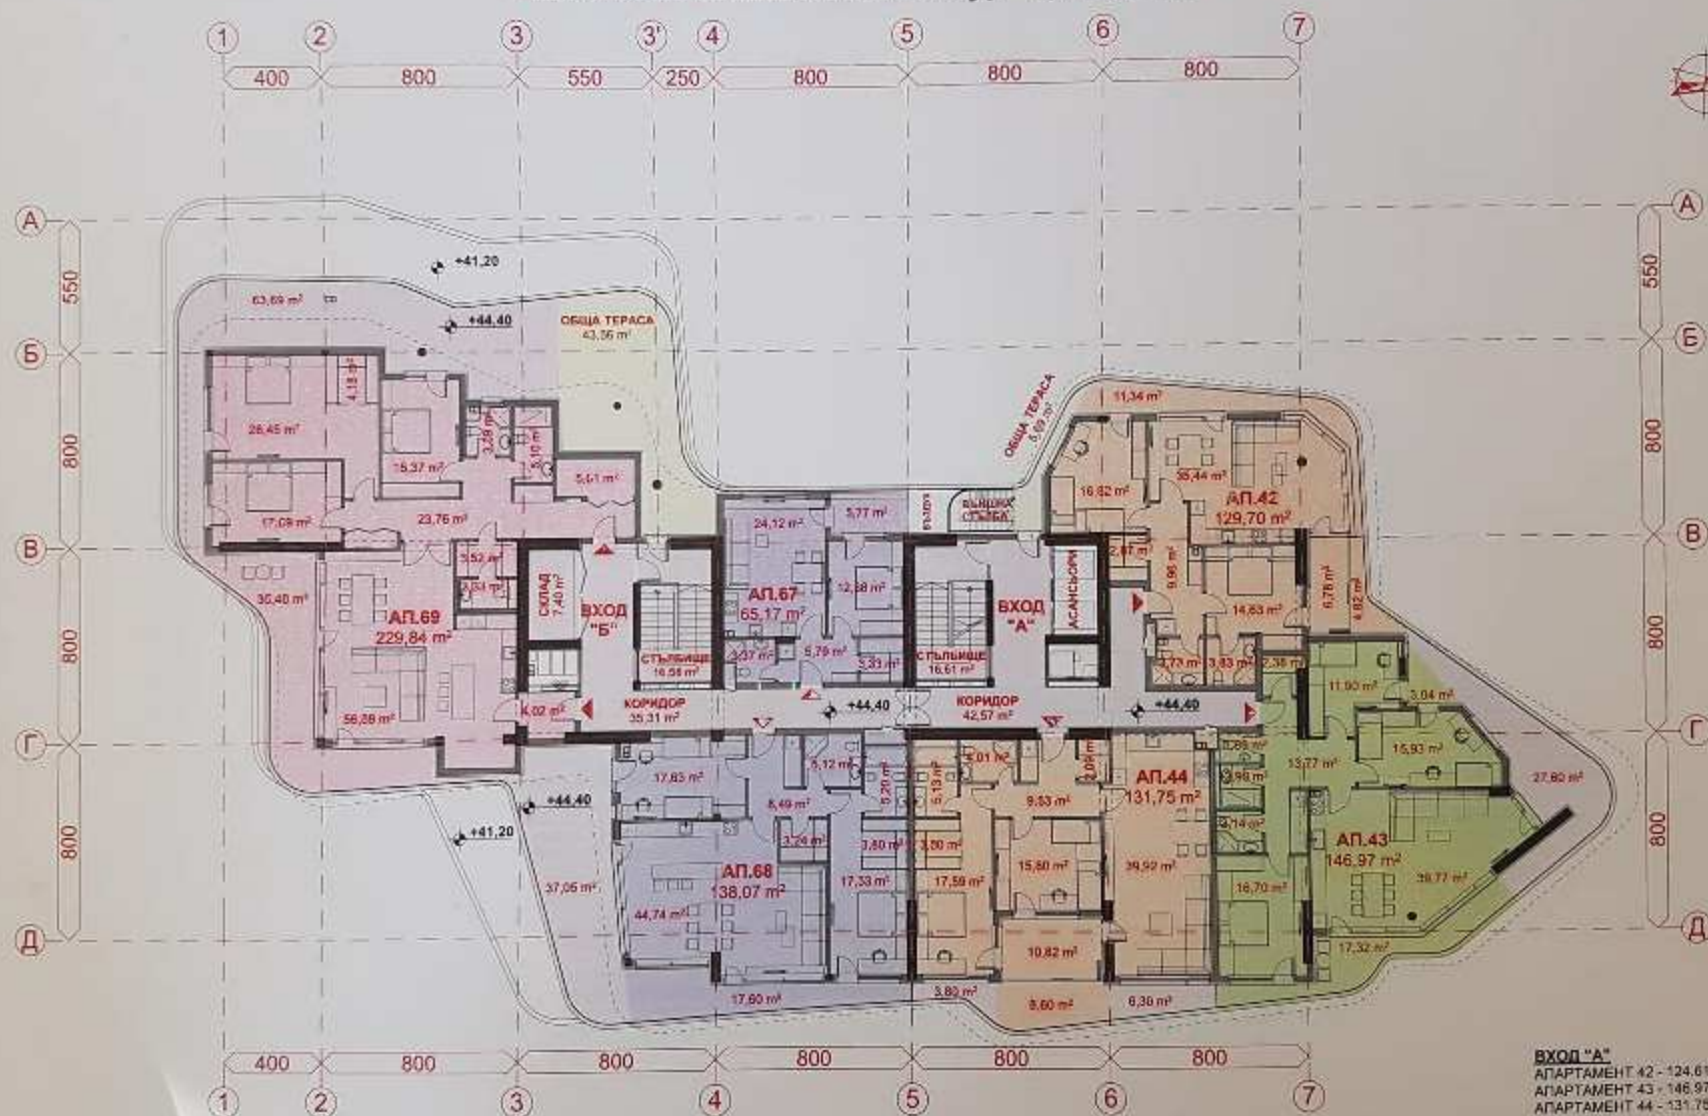

РАЗПРЕДЕЛЕНИЕ · 13 ЕТАЖ кота +44,40 · М 1:200

0 2m 4m 6m 8m 10m

ВХОД "А"
 АПАРТАМЕНТ 42 - 124.61 кв. м
 АПАРТАМЕНТ 43 - 146.97 кв. м
 АПАРТАМЕНТ 44 - 131.75 кв. м

ВХОД "Б"
 АПАРТАМЕНТ 67 - 65.17 кв. м
 АПАРТАМЕНТ 68 - 138.07 кв. м
 АПАРТАМЕНТ 69 - 229.84 кв. м