


- СГРАДА ЗА ОБЩЕСТВЕНО ОБСЛУЖВАНЕ в УПИ II -608 • СГРАДА ЗА ОБЩЕСТВЕНО ОБСЛУЖВАНЕ в УПИ III -609 •
- ЖИЛИЩНА СГРАДА с КОО в УПИ I-607 •
- кв. 40А по плана на ж.к. Лазур • гр. Бургас •

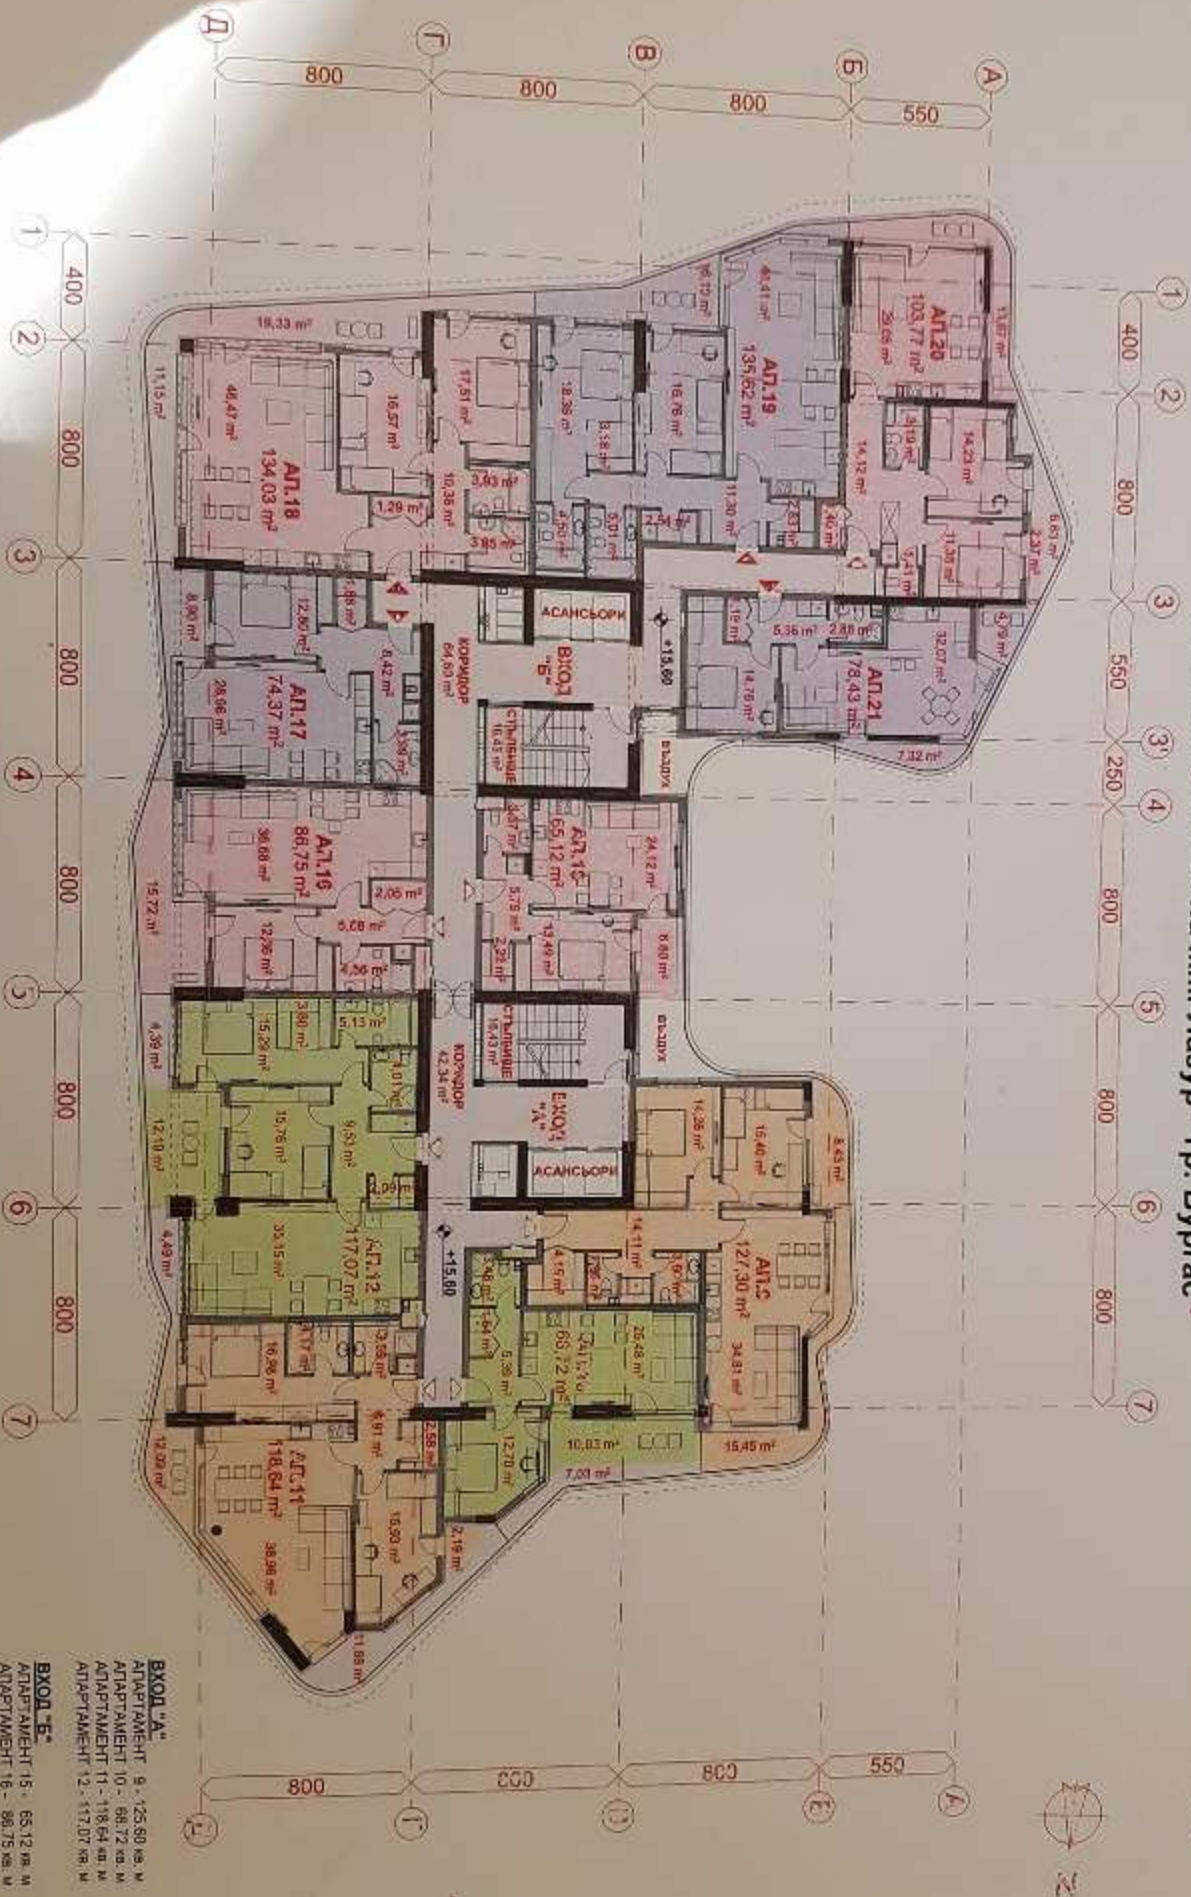

РАЗПРЕДЕЛЕНИЕ • 4 ЕТАЖ КОТА +15,60 • М 1:200

0 2m 4m 6m 8m 10m