


· ЖИЛИЩНА СГРАДА с КОО в УПИ I-607 ·

· СГРАДА ЗА ОБЩЕСТВЕНО ОБСЛУЖВАНЕ в УПИ II -608 · СГРАДА ЗА ОБЩЕСТВЕНО ОБСЛУЖВАНЕ в УПИ III -609 ·

· кв. 40А по плана на ж.к. Лазур · гр. Бургас ·

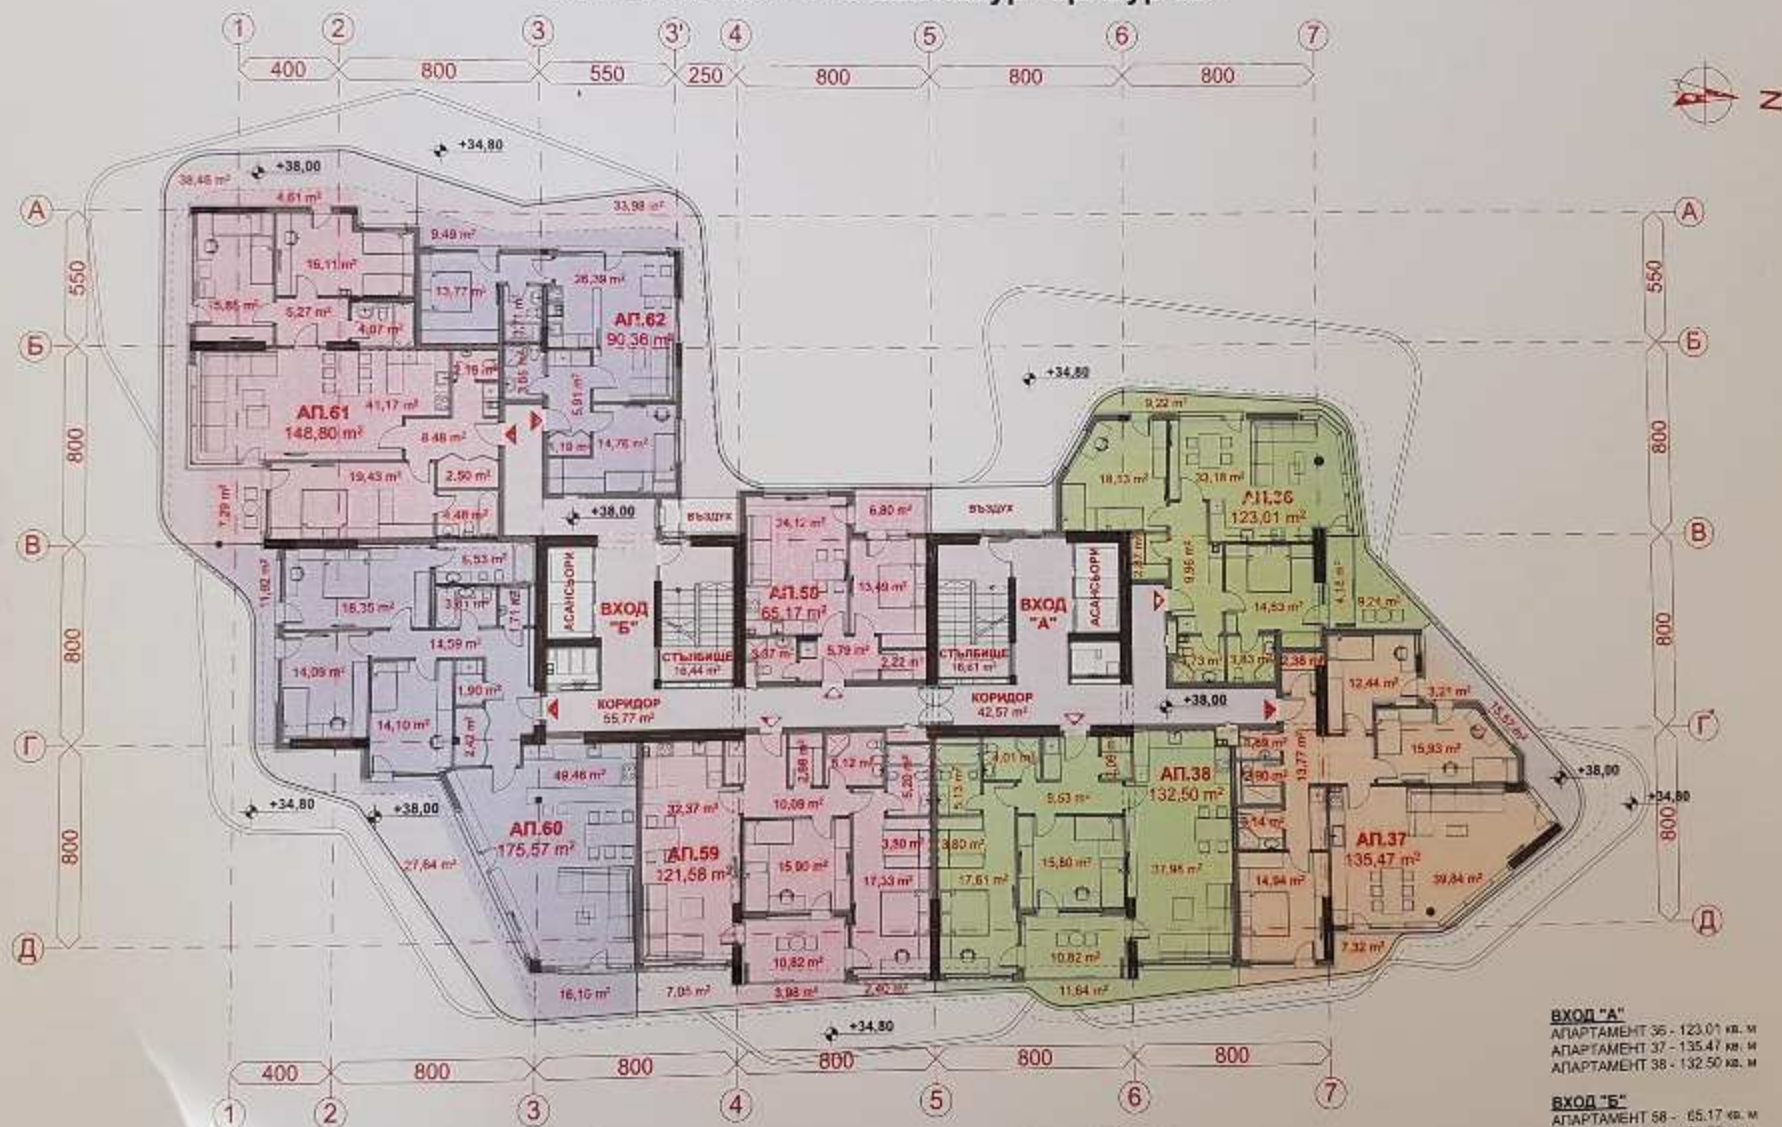

РАЗПРЕДЕЛЕНИЕ · 11 ЕТАЖ кота +38,00 · М 1:200

0 2m 4m 6m 8m 10m

ВХОД "А"

АПАРТАМЕНТ 36 - 123.01 кв. м
АПАРТАМЕНТ 37 - 135.47 кв. м
АПАРТАМЕНТ 38 - 132.50 кв. м

ВХОД "Б"

АПАРТАМЕНТ 58 - 65.17 кв. м
АПАРТАМЕНТ 59 - 121.58 кв. м
АПАРТАМЕНТ 60 - 175.57 кв. м
АПАРТАМЕНТ 61 - 148.80 кв. м
АПАРТАМЕНТ 62 - 90.36 кв. м