


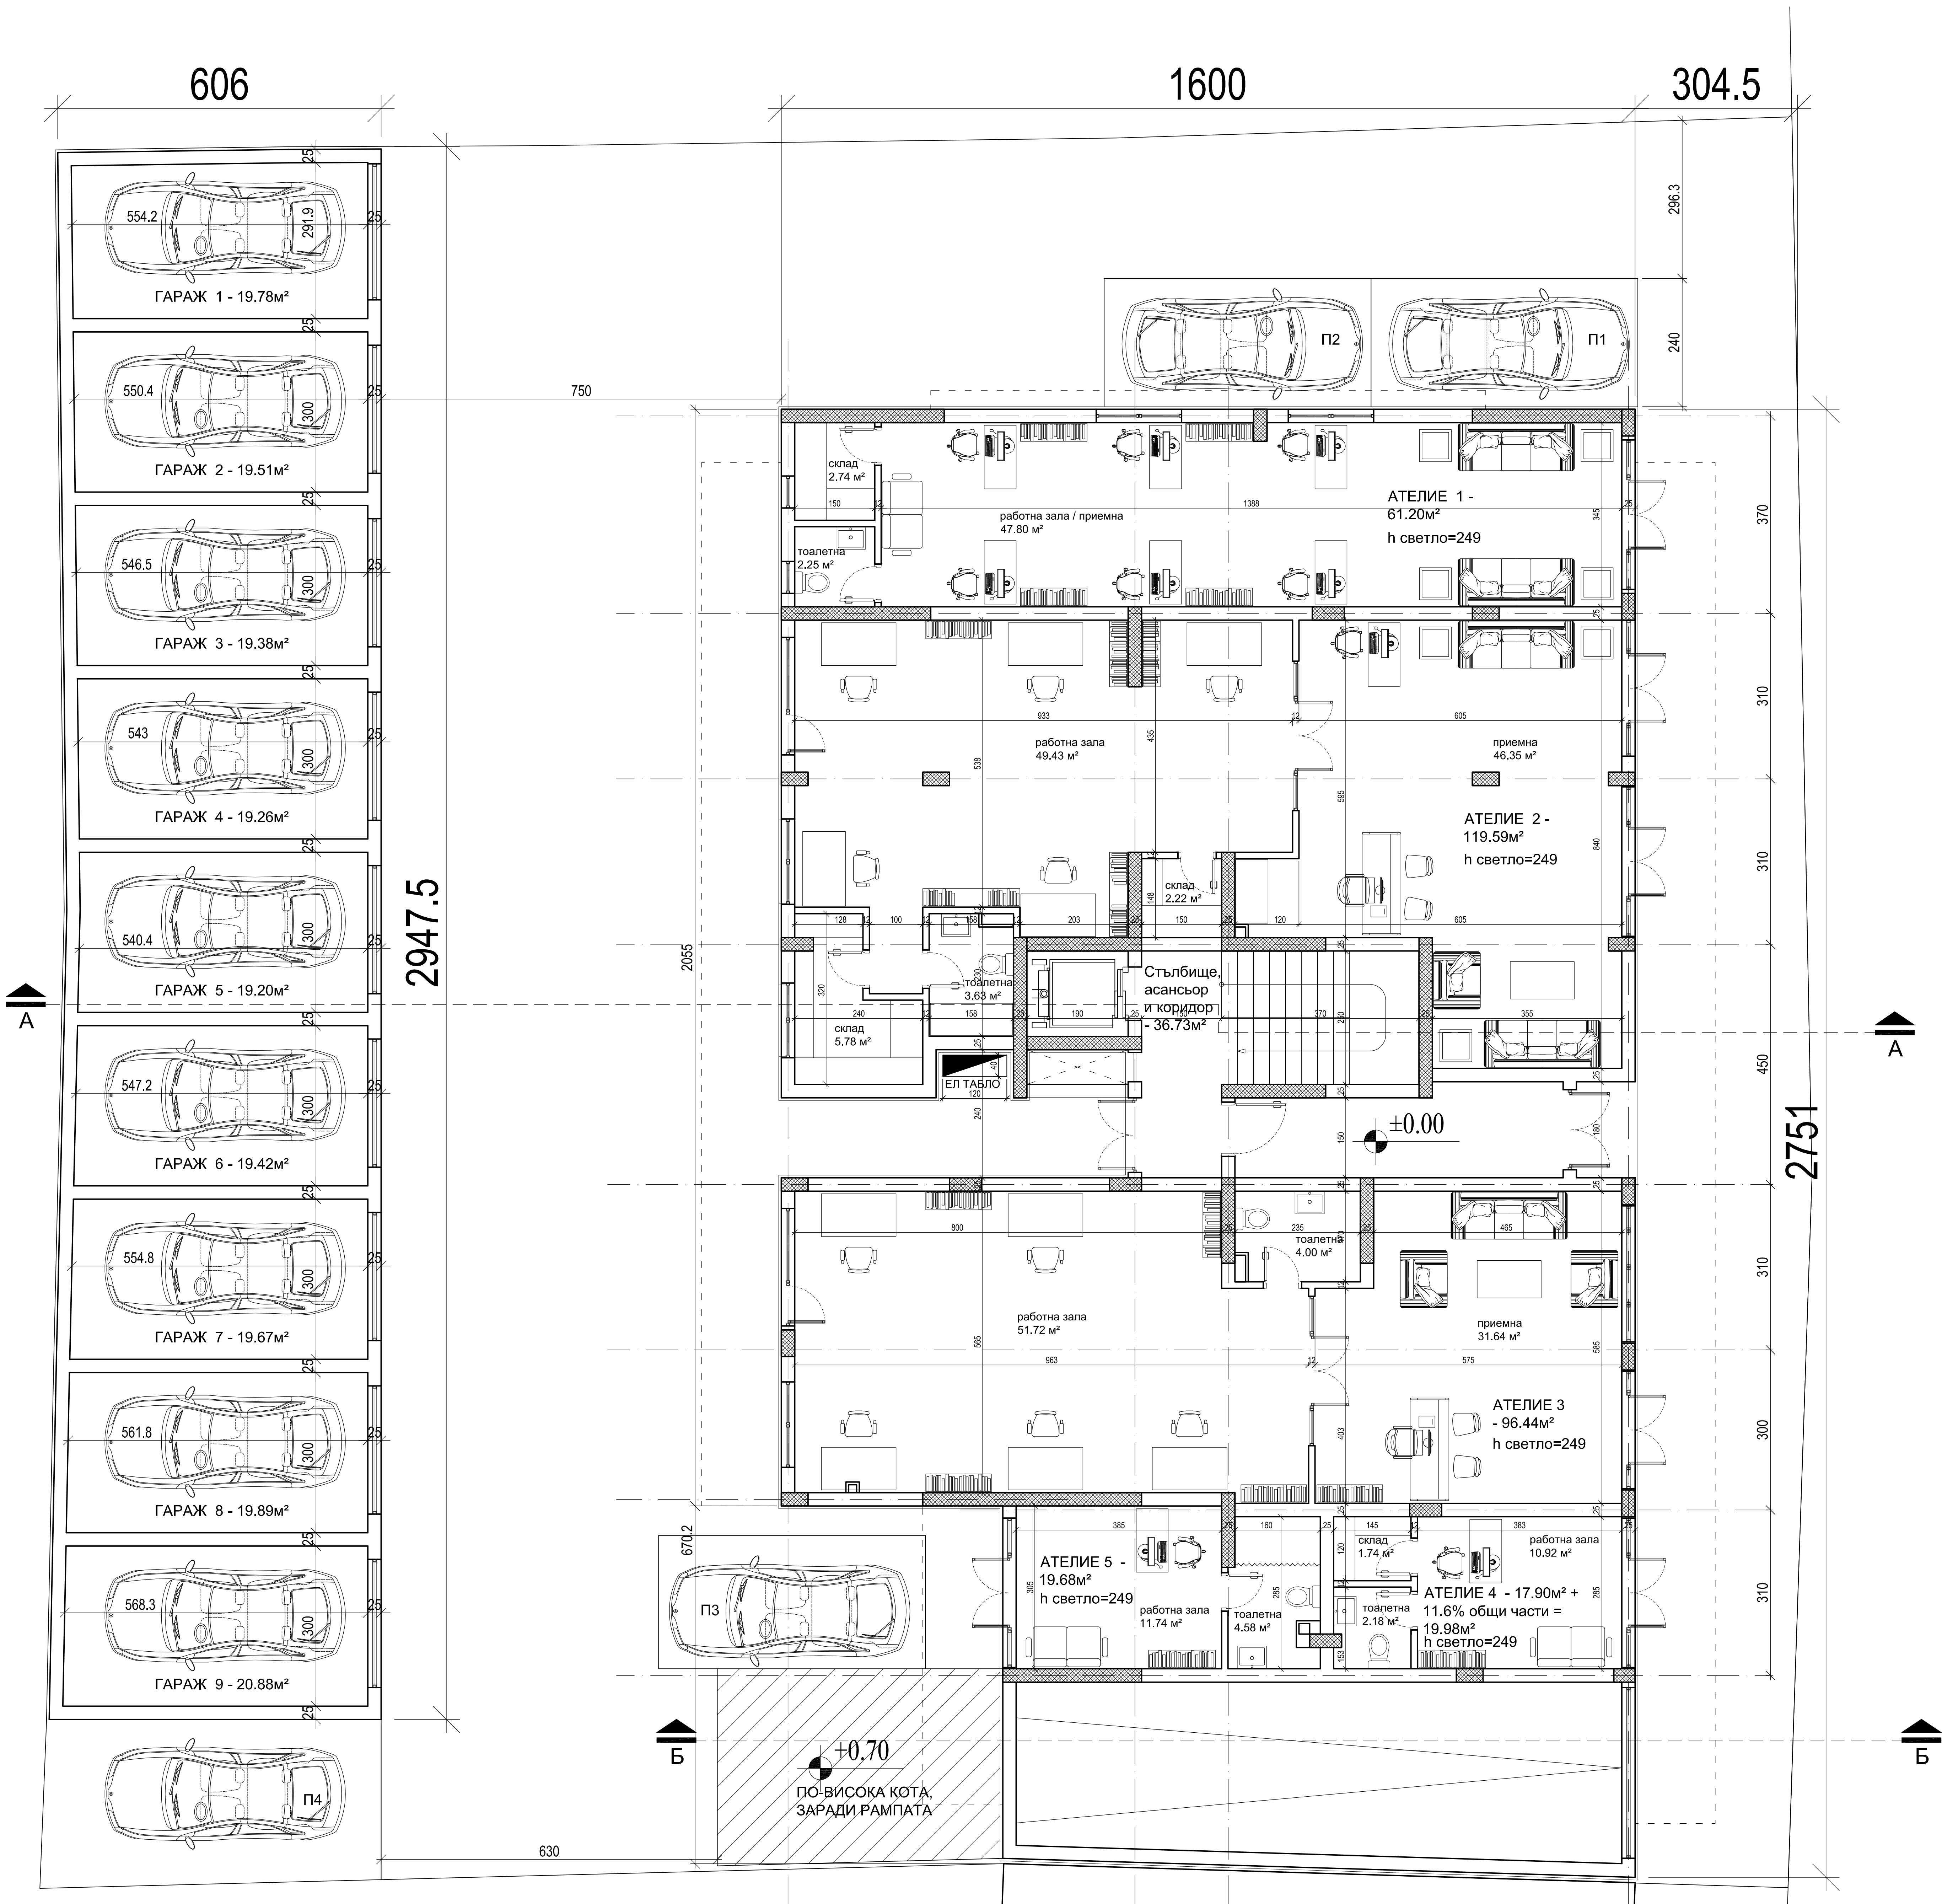

ПАРТЕР - 394.39м² + 177.82 м² = 572.21м²

- 37 АПАРТАМЕНТА
- 9 ГАРАЖА
- 32 ПАРКОМЕСТА
- (4 НА ПАРТЕРА И 28 В СУТЕРЕНА)

ОБЩИ ЧАСТИ = 11.6%

В КИНТ(над 150см) :

- ПАРТЕР = 572.21м²
- 1 ЕТАЖ = 487.51м²
- 2 ЕТАЖ = 487.51м²
- 3 ЕТАЖ = 487.51м²
- 4 ЕТАЖ = 487.51м²
- 5 ЕТАЖ = 405.07м²
- 6 ЕТАЖ = 267.51м²
- ОБЩО =3194.83м²

Сграда в УПИ VII - 599 - кв. 23; по плана на к-с "Лазур". гр. Бургас	Градоустрой- ствени показатели	Проектни показатели
площ (графично)	1065.23м²	
плътност	80% = 852м²	
КИНТ	3 = 3195м²	
макс. ет. Н(м)	20м (7е)	
озеленяване	≥20%	

Г GENIG "ДЖЕНИГ" ООД		
Възложител		
ОБЕКТ	Сграда в УПИ VII - 599 - кв. 23; по плана на к-с "Лазур". гр. Бургас	
ЧАСТ	АРХИТЕКТУРА	
съдържание	ПАРТЕР	
Изготвил	арх. П.Ангелова	
Управител	А. Ангелов	
М/1:100	05.2016	чертеж 1/1