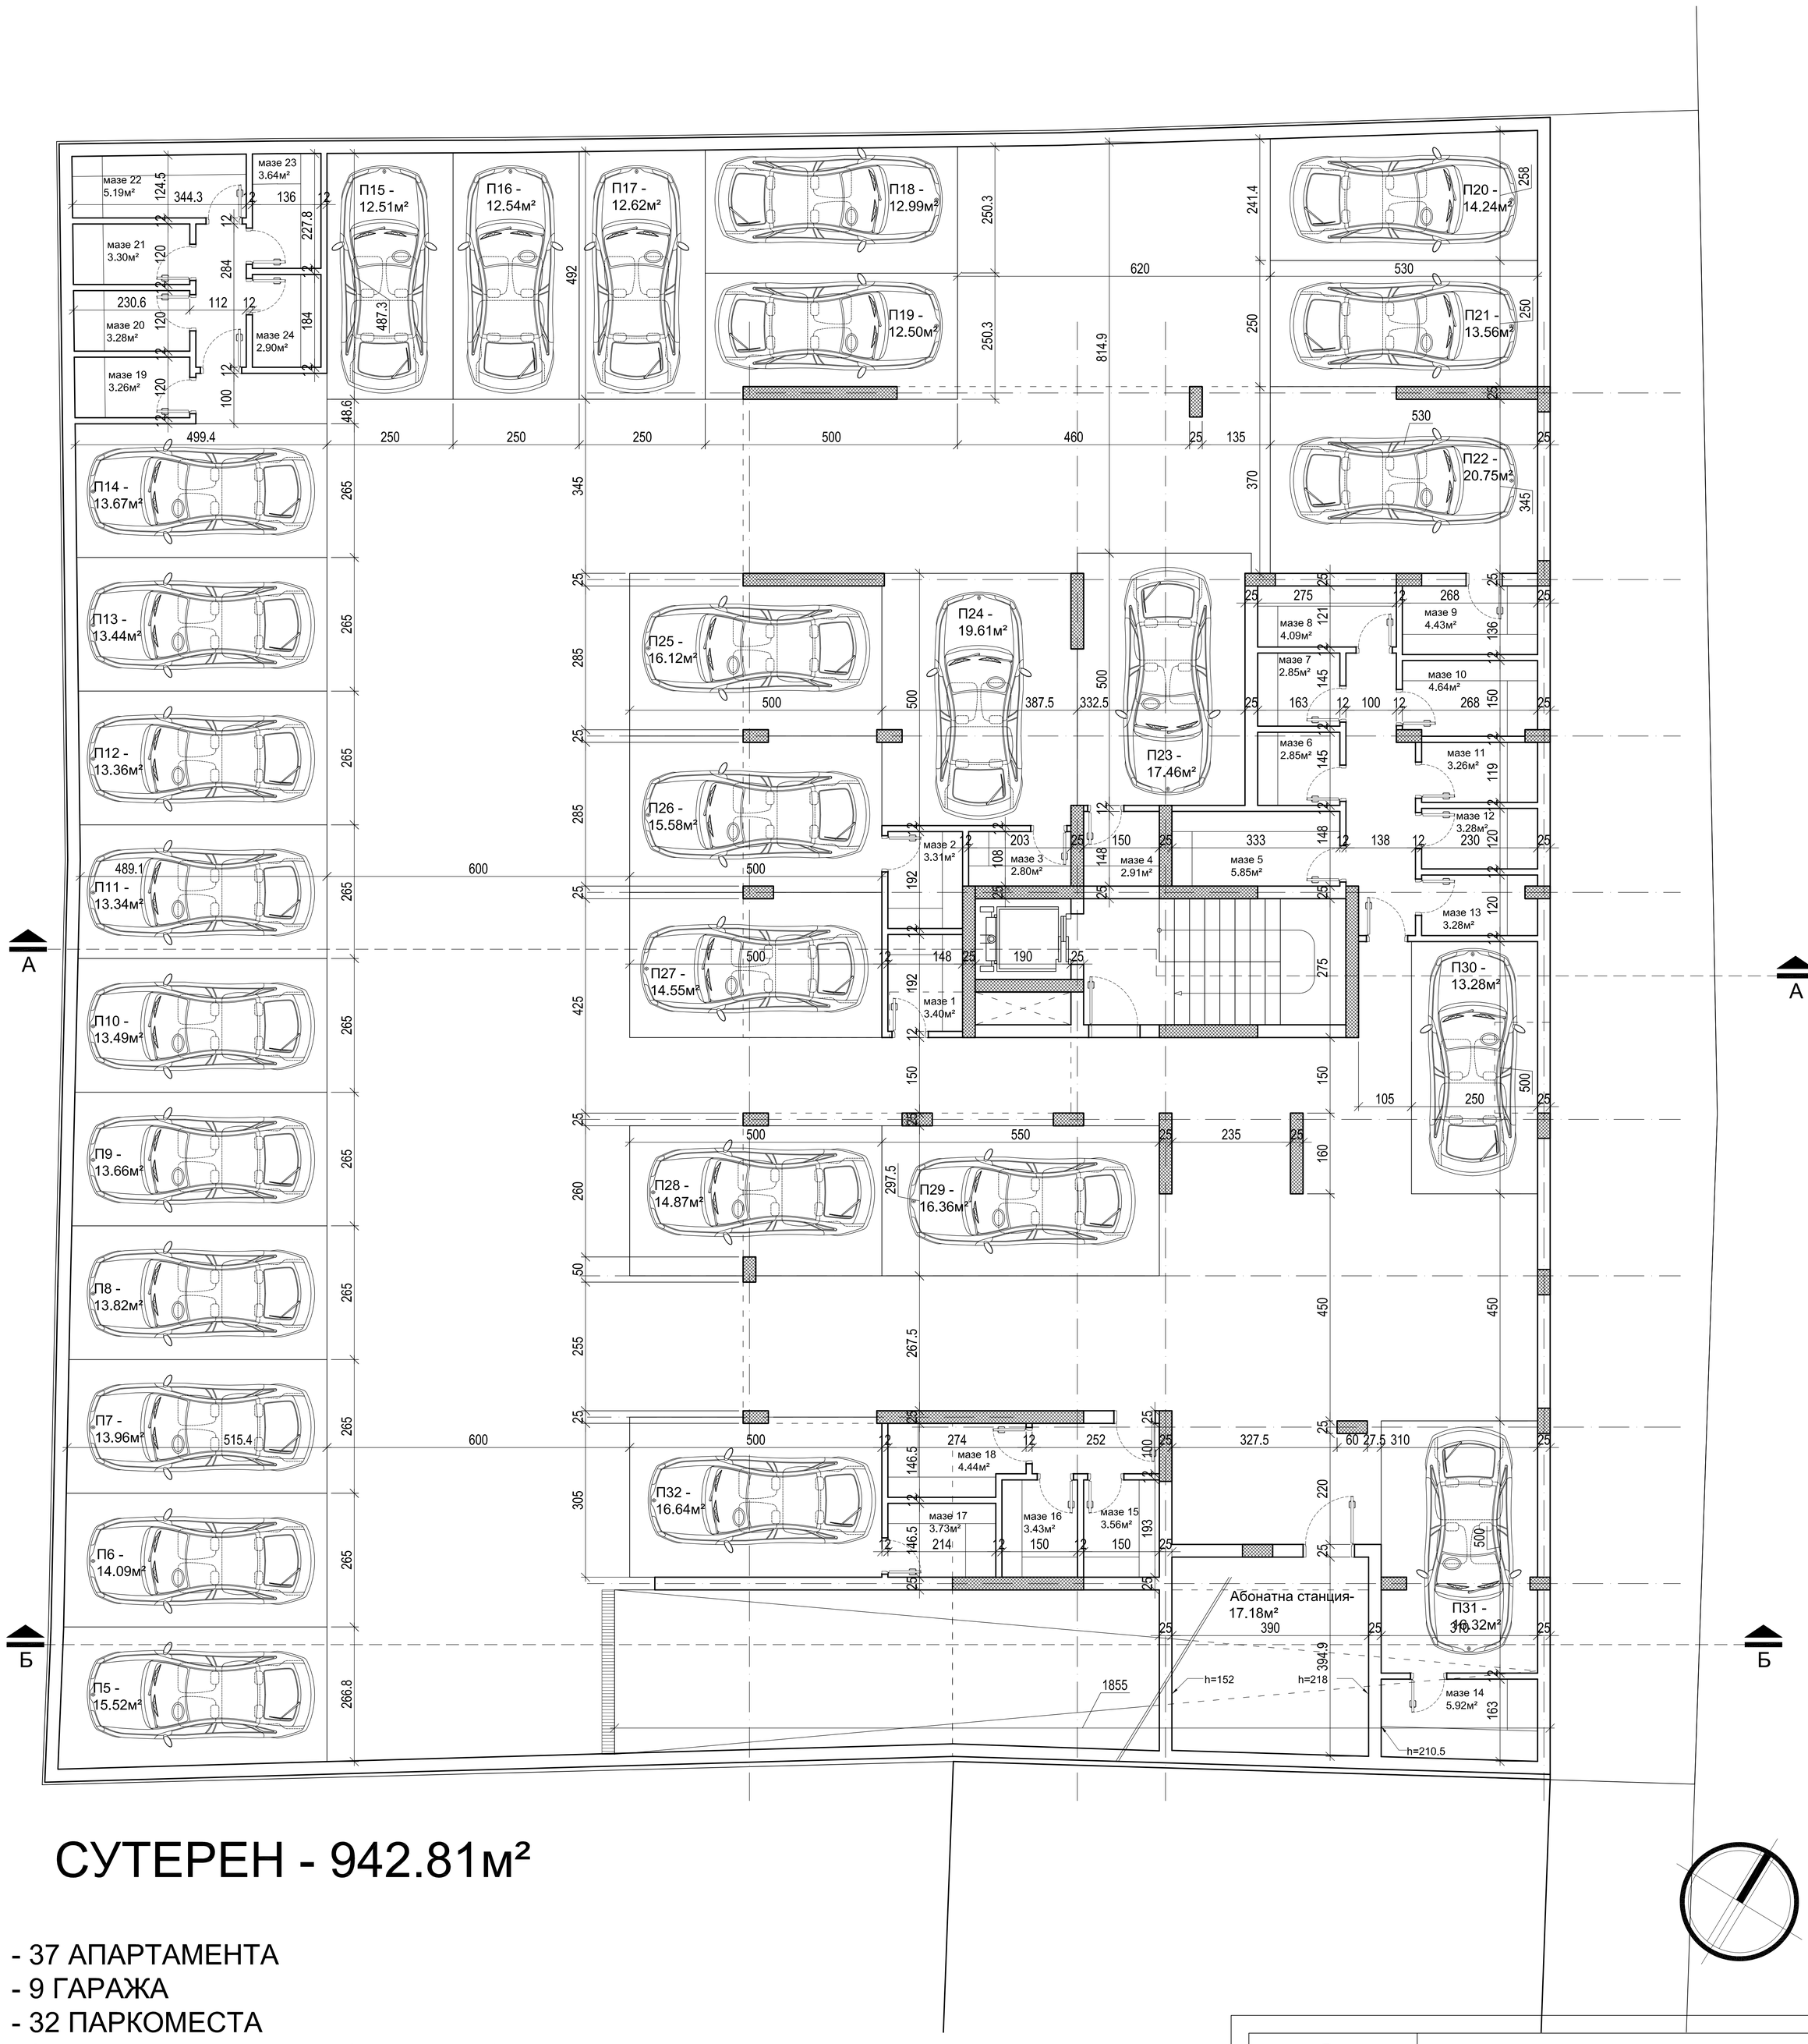

СУТЕРЕН - 942.81м²

- 37 АПАРТАМЕНТА
- 9 ГАРАЖА
- 32 ПАРКОМЕСТА
  (4 НА ПАРТЕРА И 28 В СУТЕРЕНА)

GENIG

"ДЖЕНИГ" ООД

Възложител	
ОБЕКТ	Сграда в УПИ VII - 599 - кв. 23; по плана на к-с "Лазур". гр. Бургас
ЧАСТ	АРХИТЕКТУРА
съдържание	СУТЕРЕН

Изготвил	арх. П.Ангелова	
Управител	А. Ангелов	
М/1:100	05.2016	чертеж 1/1