


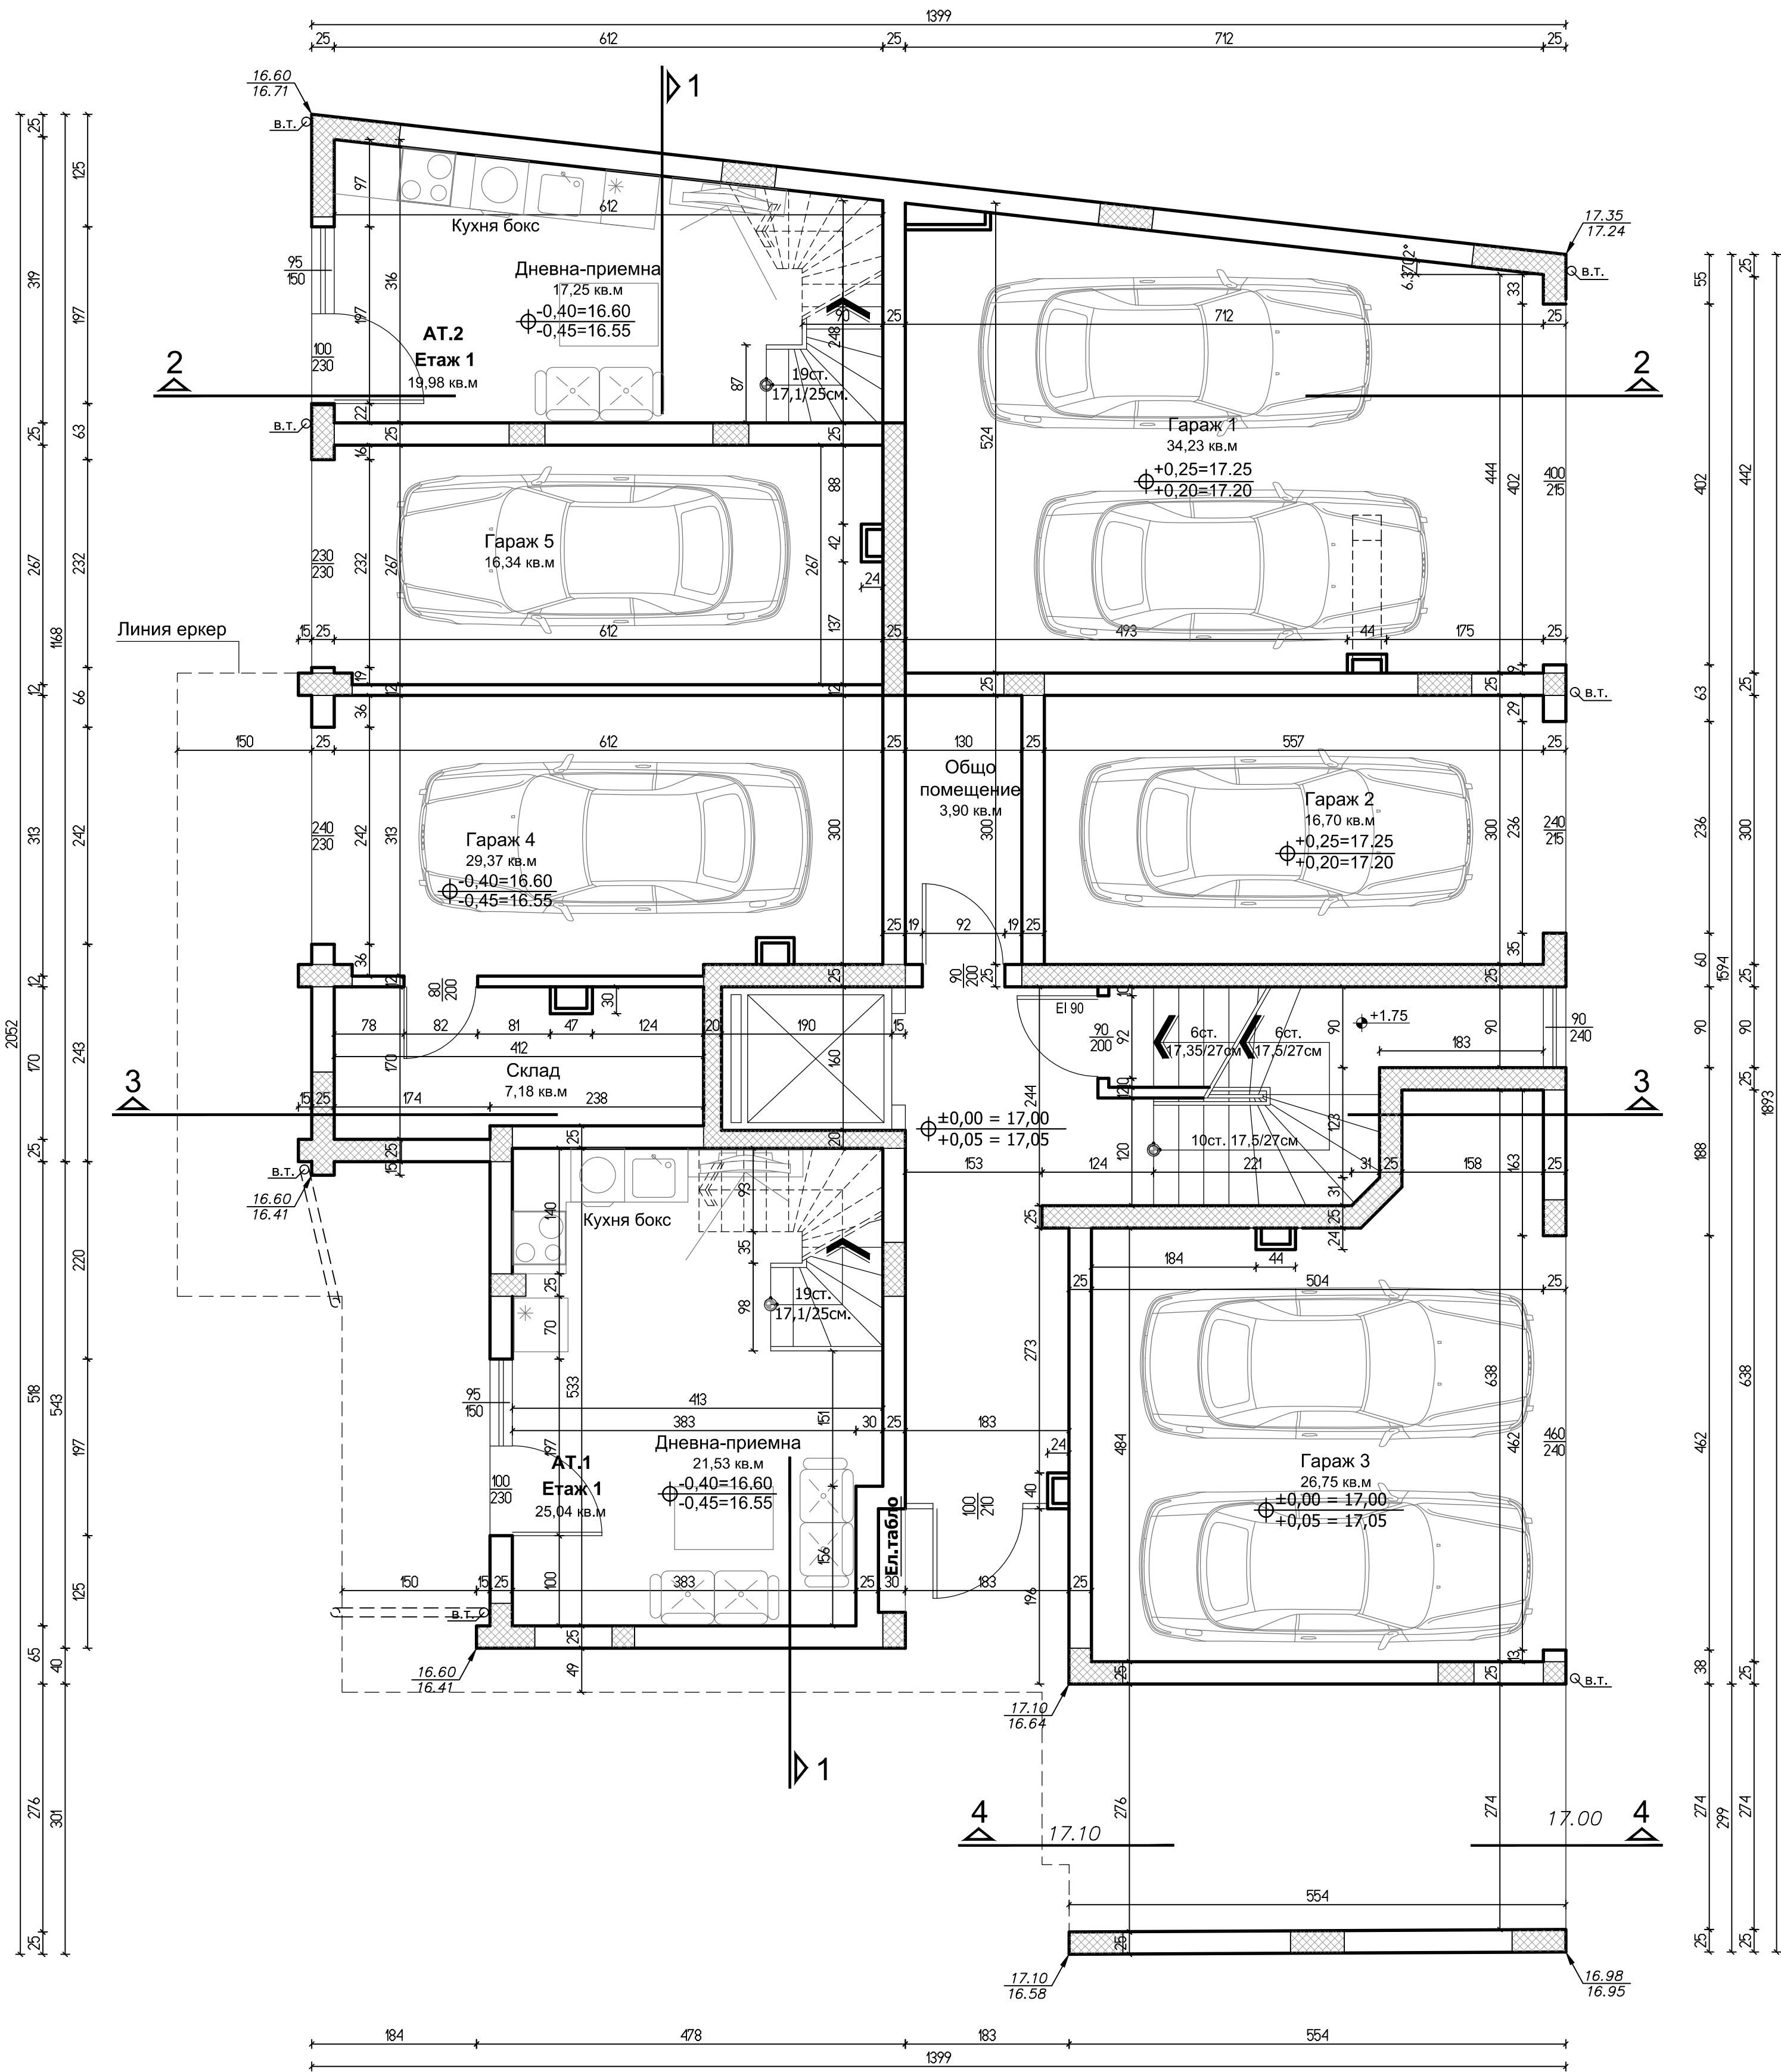

ПОМЕЩЕНИЕ	ПОД	СТЕНИ	ТАВАН
гаражи	шлайфан бетон	латекс	латекс
дневна-приемна	теракот	латекс	латекс
склад	теракот	латекс	латекс
общо помещение	теракот	латекс	латекс
коридор/стълбище	гранитогрес	латекс	латекс

Обект 1 - Гараж 1 - 37,53кв.м.
Обект 2 - Гараж 2 - 19,02кв.м.
Обект 3 - Гараж 3 - 30,17кв.м.
Обект 4 - Ат. 1 - 23,61кв.м.
Обект 5 - Гараж 4 - 28,93кв.м.
Обект 6 - Гараж 5 - 18,26кв.м.
Обект 7 - Ат. 2 - 19,98кв.м.
Общи части - 54,95кв.м.
Съдеб. - 36,12кв.м.
Проход - 16,38кв.м.
калкан - 2,45кв.м.

ЗП етаж Партер=232,45м²



кабано

гр. Бургас, ул. Александровска 90, ет. I, office@cabano.bg
тел. +35956811056, www.cabano.bg

Обект: Жилищна сграда в УПИ VIII-408, кв.35
по плана на к-с „Възраждане“ в ПИ с
ид №07079.614.408 по КК на гр. Бургас

Възложители: Йорданка Иванова
Маргаритка Бъчварова
Петко Иванов
Светлана Аргирова
Атанас Маринчев
Марийка Петрова
Владислава Димитрова
Златина Байкова
Коста Маринчев
Атанас Маринчев

Част: Архитектура
Главен проектант: арх. П. Василев

Фаза: ТИП	СК	инж.В.Димитров	
	Ел.	инж.П.Дянкова	
М 1:50	ВиК	инж.К.Костадинов	
	ОВК	инж.М.Терзиева	
	ЕЕ	инж.М.Терзиева	
07/2017	ПБ	инж.С.Тодоров	
	БП	л.арх.С.Дряновска	
	Геол.	инж.П.Петров	
Лист 5/15	ВП	инж.Л.Маринова	

Чертеж: РАЗПРЕДЕЛЕНИЕ ПАРТЕР