


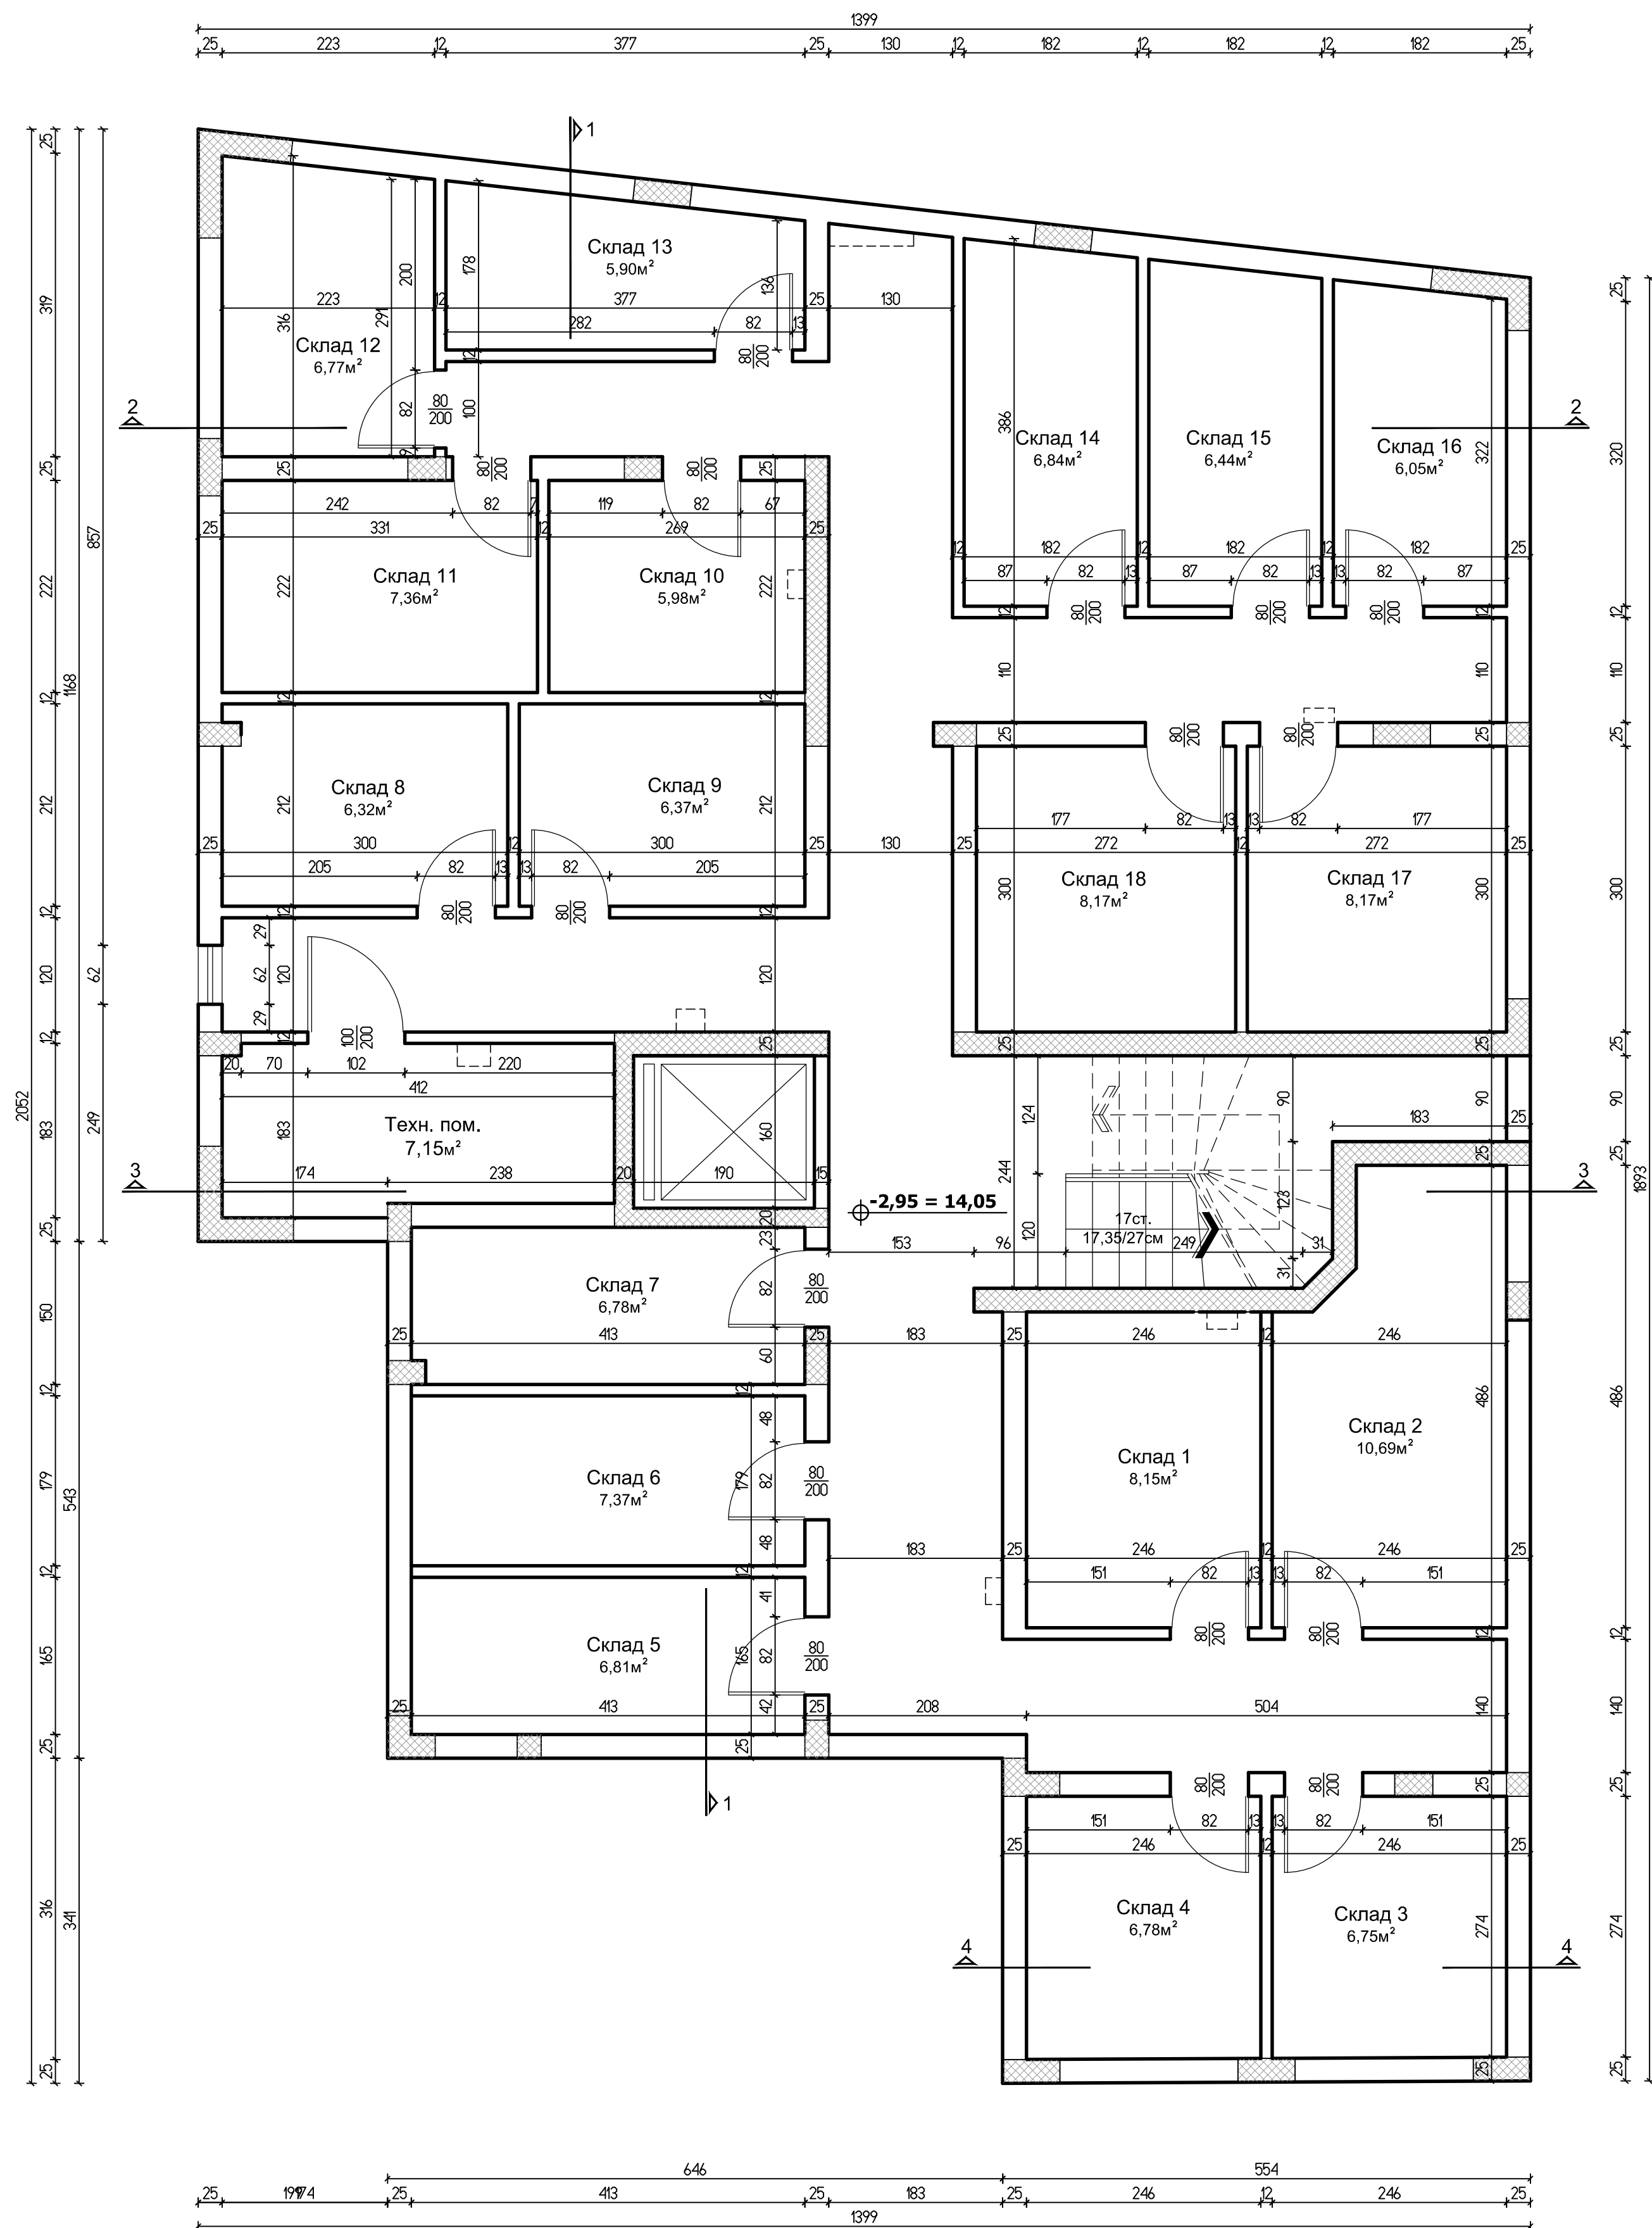

ЗП етаж Сутерен=232,45м²



кабано

гр. Бургас, ул. Александровска 90, ет. I, office@cabano.bg
тел. +35956811056, www.cabano.bg

Обект: Жилищна сграда в УПИ VIII-408, кв.35
по плана на к-с „Възраждане“ в ПИ с
ид №07079.614.408 по КК на гр. Бургас

Възложители: Йорданка Иванова
Маргаритка Бъчварова
Петко Иванов
Светлана Аргирова
Атанас Маринчев
Марийка Петрова
Владислава Димитрова
Златина Байкова
Коста Маринчев
Атанас Маринчев

Част: Архитектура
Главен проектант: арх. П. Василев

Фаза: ТИП	СК	инж.В.Димитров	
	Ел.	инж.П.Дянова	
М 1:50	ВиК	инж.К.Костадинов	
	ОВК	инж.М.Терзиева	
	ЕЕ	инж.М.Терзиева	
07/2017	ПБ	инж.С.Тодоров	
	БП	л.арх.С.Дряновска	
	Геол.	инж.П.Петров	
Лист 4/15	ВП	инж.Л.Маринова	

Чертеж: РАЗПРЕДЕЛЕНИЕ СУТЕРЕН